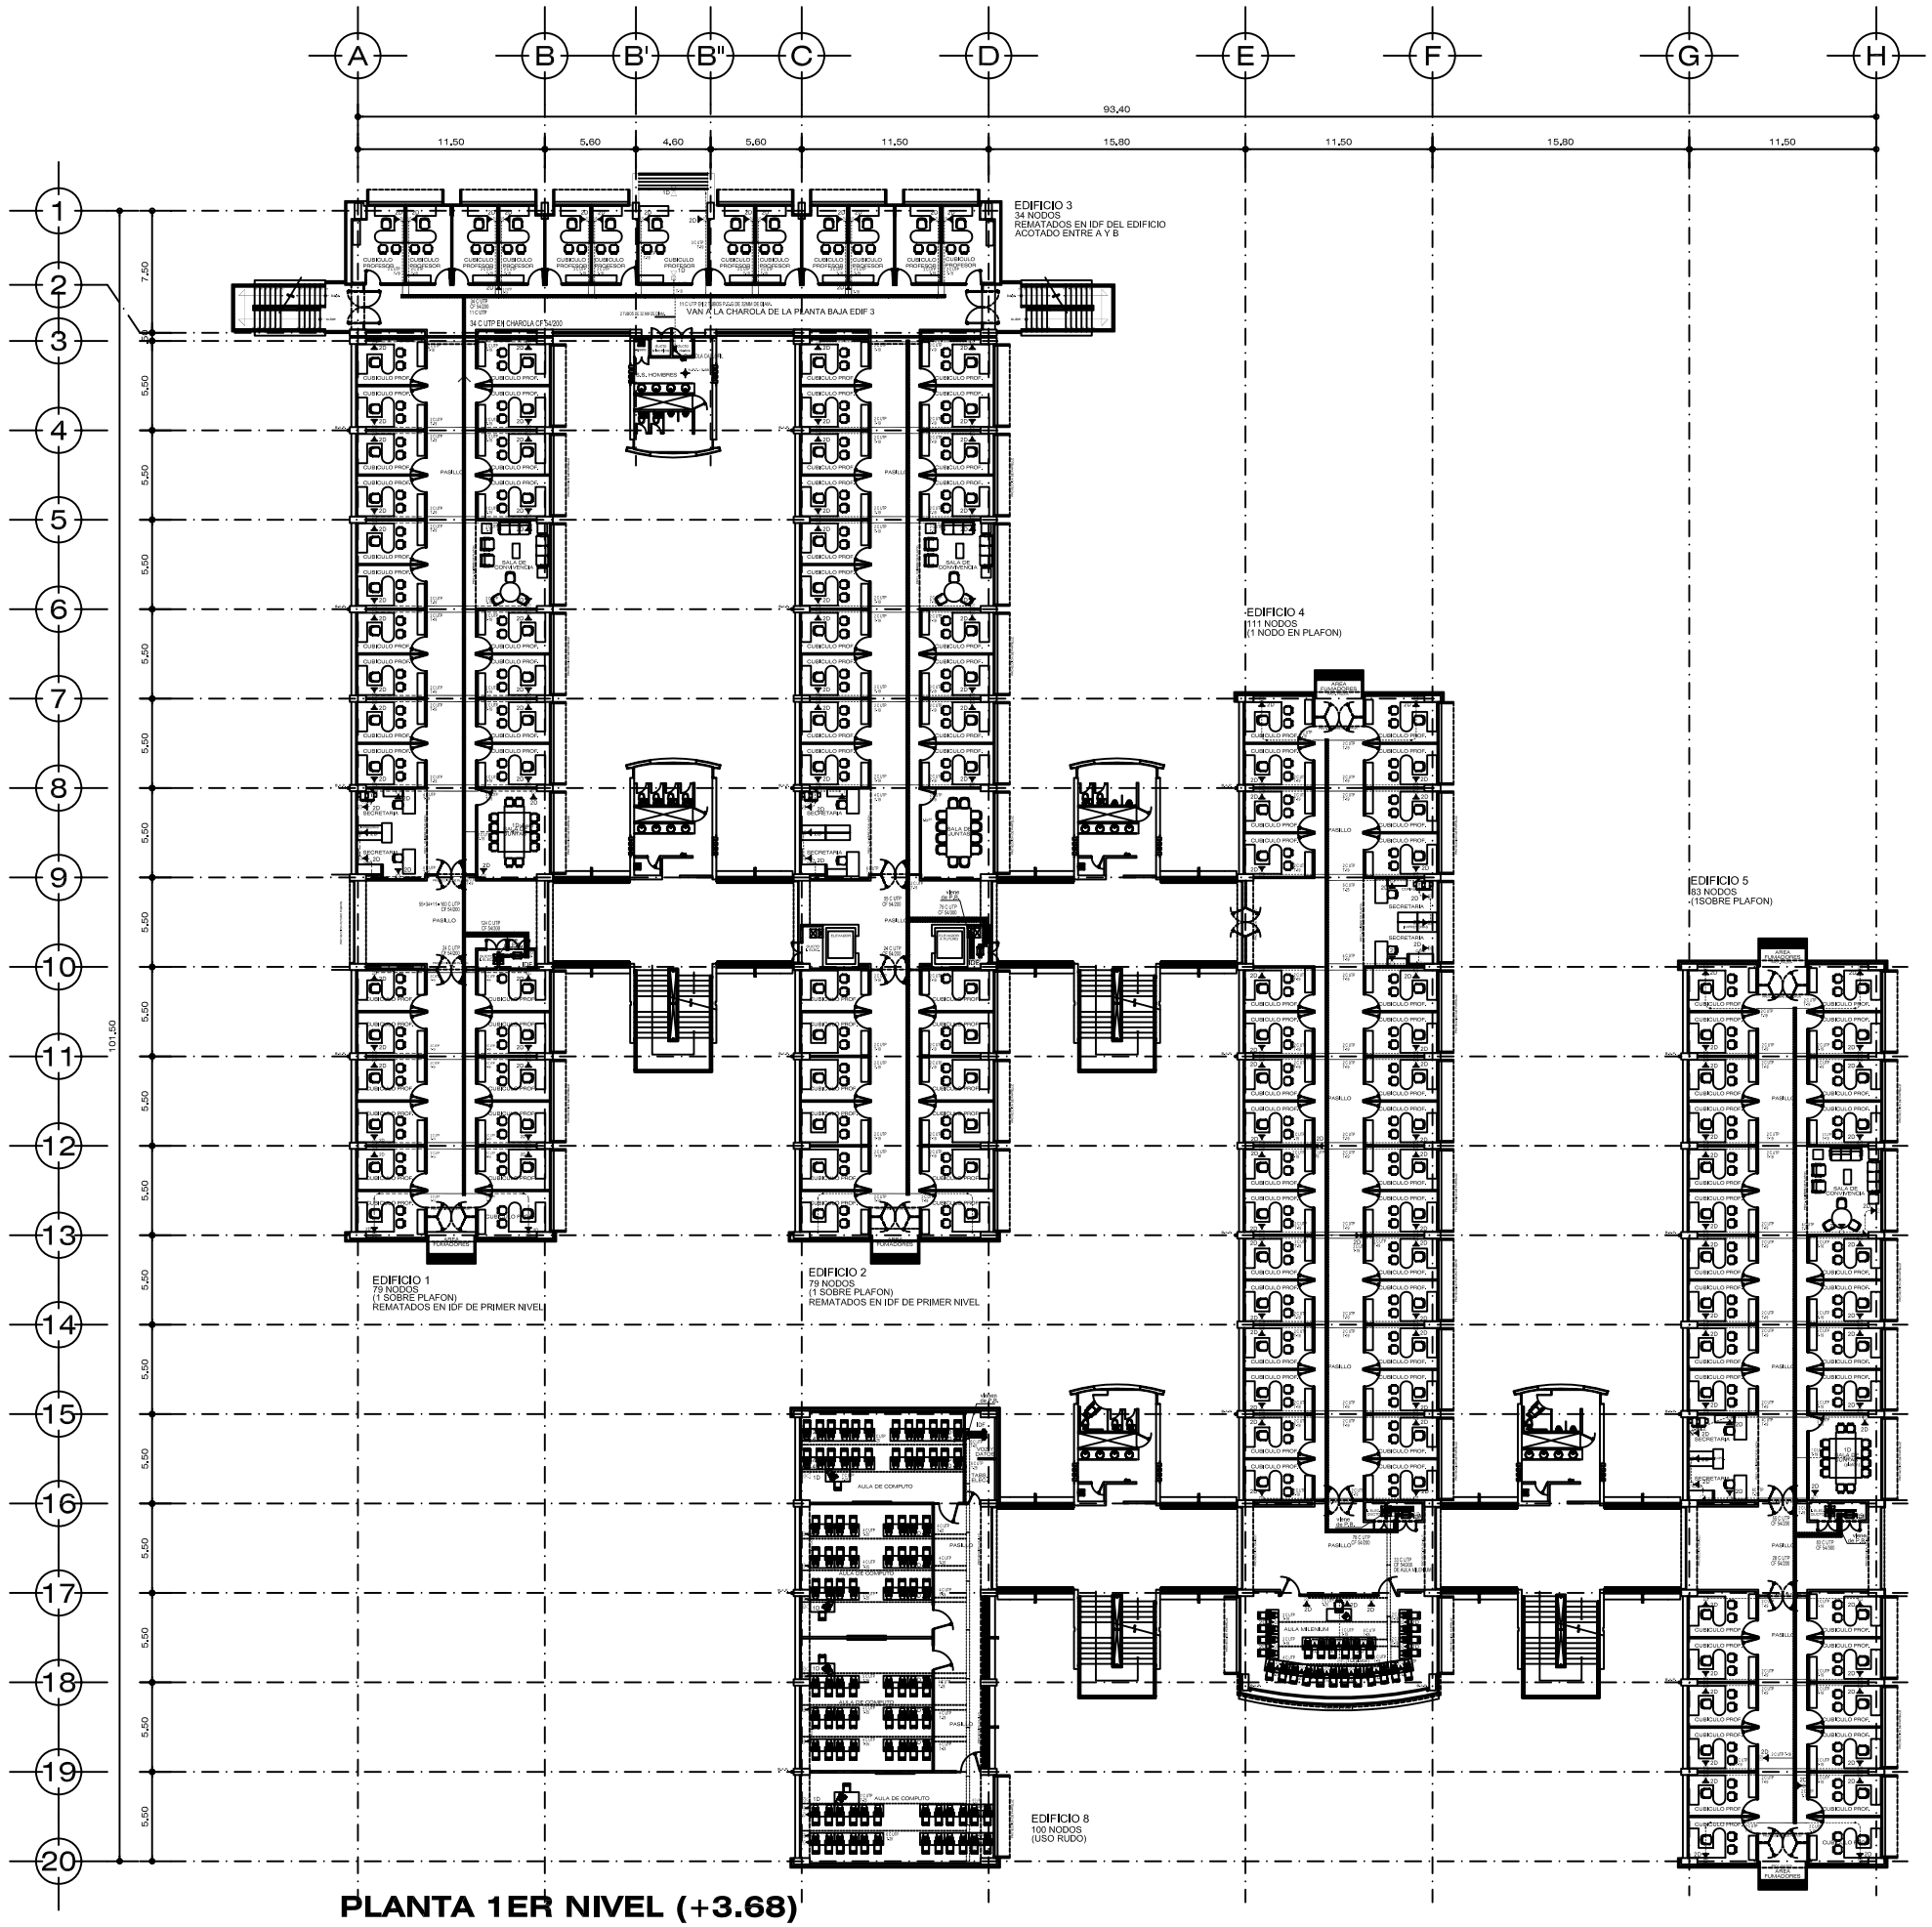

PLANTA 1ER NIVEL (+3.68)

SIMBOLOGÍA :

- CAJA CUADRADA TIPO ELECTRICA EMPOTRADA EN MURO.
- SE HABILITARA HUECO EN PLAFON PARA REGISTRO DE LAS MISMAS DIMENSIONES PARA ADMINISTRACIÓN DEL CABLEADO, CON MARCO DE ALUMINIO EN EL BORDE.
- RACK DE 7' x 19" DE ALUMINIO CHASWORTH 40 UR COLOR NEGRO.
- SALIDA SENCILLA DE VOZ Y/O DATOS SEGUN SE INDICA.
- SALIDA DOBLE DE VOZ Y/O DATOS SEGUN SE INDICA
- SALIDA TRIPLE O CUADRUPLE DE VOZ O DATOS SEGUN SE INDICA.
- TUBERIA DE FoGo, PARED GRUESA POR MURO O PLAFÓN, DIAMETRO INDICADO.
- TUBERIA DE FoGo, PARED GRUESA APARENTE POR MURO O PLAFÓN, DIÁMETRO INDICADO.
- REGISTRO DE 30X30 CM REGISTRABLE EN LOSA N.B.L. PARA ADMINISTRACIÓN DEL CABLEADO
- CHAROLA TIPO MALLA MARCA CABLOFIL CF 54/200 DE 20 cm DE ANCHO, COLGANTEADA DEL LECHO BAJO DE LOSA CON SU SISTEMA PREFABRICADO.
- CHAROLA TIPO MALLA MARCA CABLOFIL CF 54/300 DE 20 cm DE ANCHO, COLGANTEADA DEL LECHO BAJO DE LOSA CON SU SISTEMA PREFABRICADO.
- CHAROLA TIPO MALLA MARCA CABLOFIL CF 54/100 DE 10 cm DE ANCHO, COLGANTEADA DEL LECHO BAJO DE LOSA CON SU SISTEMA PREFABRICADO.
- REGISTRO DE MAMPOSTERÍA DE TABIQUE DE 80 X 80 CM, CON TAPA CIEGA AUTOSELLABLE PARA EVITAR ELPASO DEL AGUA, VER DETALLE
- REGISTRO DE MAMPOSTERÍA DE TABIQUE DE 80 X 80 CM EN INTERIOR, CON TAPA DE REJILLA IRVING, VER DETALLE
- TUBERIA DE PVC PARED GRUESA TIPO PESADO PARA EXTERIOR CON ENCOFRADO DE CONCRETO F'c=200 Kg/cm , VER DETALLE
- CHAROLA TIPO MALLA MARCA CABLOFIL CF 54/200 DE 20 cm DE ANCHO, POR PISO BAJO LOSA COLGANTEADA CON SU SISTEMA PREFABRICADO.
- TUBERIA DE FoGo, PARED GRUESA POR PISO BAJO LOSA, DIAMETRO INDICADO.

NOTAS :

La instalación del rack de telecomunicaciones deberá ser a 10 cm nivel de piso terminado.
En todas las tuberías se colocará contra y monitor en cada extremo de las mismas, además de ser guiadas con alambre galvanizado calibre 14
No se aceptan conduletes para cambio de dirección de trayectoria de tubería.
En todo cambio de dirección en tuberías se deberán habilitar curvas de línea de Fo.Go. del diametro de la tubería
Por cada salida de datos se debe habilitar contiguo un contacto doble de contente regulada
Se deberá utilizar como soporte para las tuberías varilla roscada y abrazadera tipo pera.
La escalerilla deberá ser soportada de la losa con elementos tipo varilla roscada y unicanal. Ver especificación en simbología.
Se le habilitarán al closet de comunicaciones 2 contactos dobles regulados y uno normal así como una barra de tierra física.

CROQUIS DE LOCALIZACIÓN:

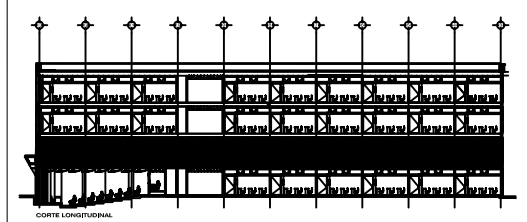

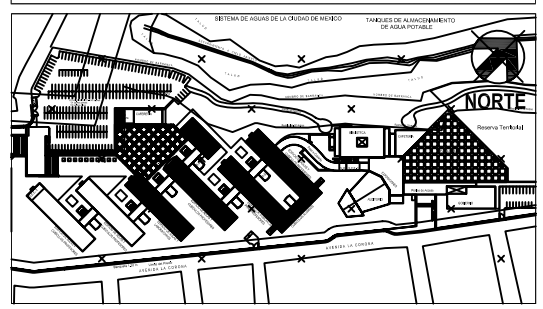

UNIVERSIDAD NACIONAL AUTÓNOMA DE MÉXICO

TESIS PROFESIONAL

PROYECTO:	Plantel Cuautepec de la UACM		
PLANO:	TELECOMUNICACIONES Planta Primer Nivel Edificios 1,2,3,4,5 y 8		
UBICACIÓN:	Av. La Corona No. 320, Colonia Loma de la Palma, C.P. 07160		
DELEGACIÓN:	Gustavo A. Madero	DIRECTOR DE TESIS:	ING. OSCAR E. MARTÍNEZ JURADO
FECHA: julio 2008	TIPO DE OBRA: NUEVA	DIBUJO:	GLOBAL Comunicaciones, Proyectos y Sistemas S.A. de C.V.
ESCALA: 1:300	ACOTACIONES: EN METROS	REVISO:	LIC. ERNESTO GARDUÑO ALMAZÁN
ARCHIVO: C-IVD-03.dwg		APROBO:	G.D.F.
ESCALA GRÁFICA 1:300	1 2 4 8 12 16 metros	ORIENTACIÓN: NORTE	PLANO No. PLANO 6
			MODIFICACION No. 01