



NOTA:  
El redondeamiento de las Vozes A2  
será de 7' respecto a la superficie  
terminada de concreto.

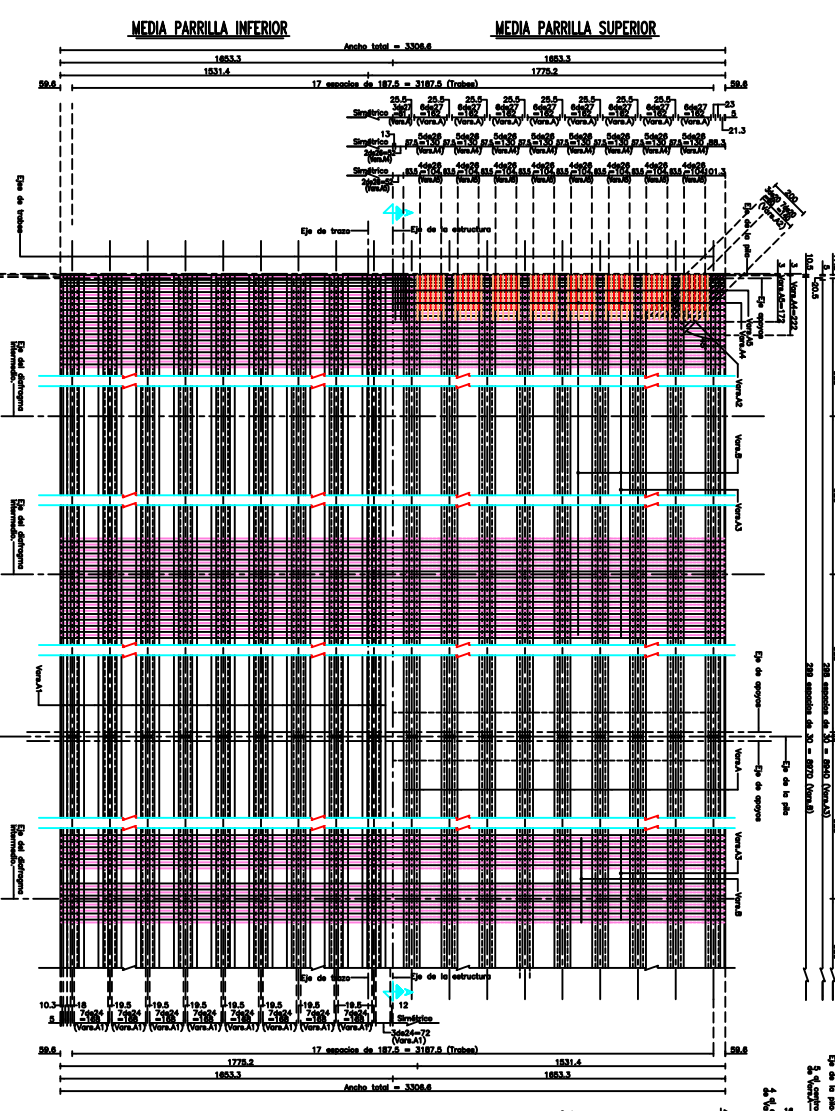


PROYECTOS  
S.A.

PLANTA

NOTA:  
Antes del colado de la losa,  
deberán quedar concluidas las  
cimentaciones de la gronda.

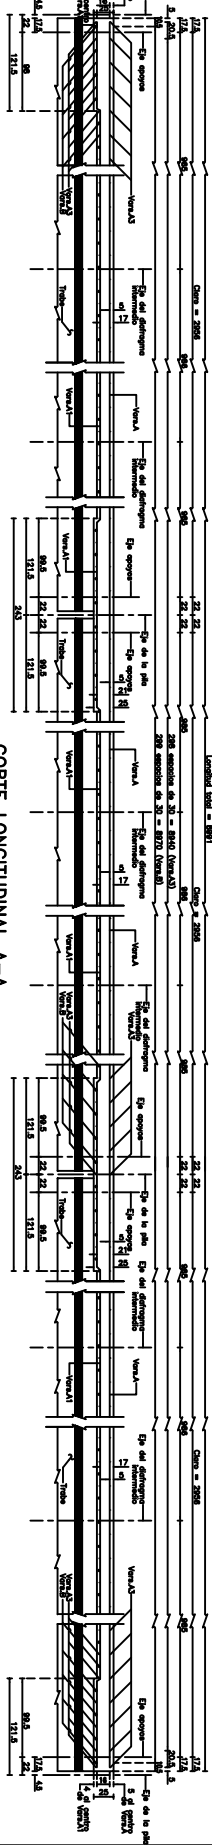


CORTE LONGITUDINAL A-A (esc. 1:50)

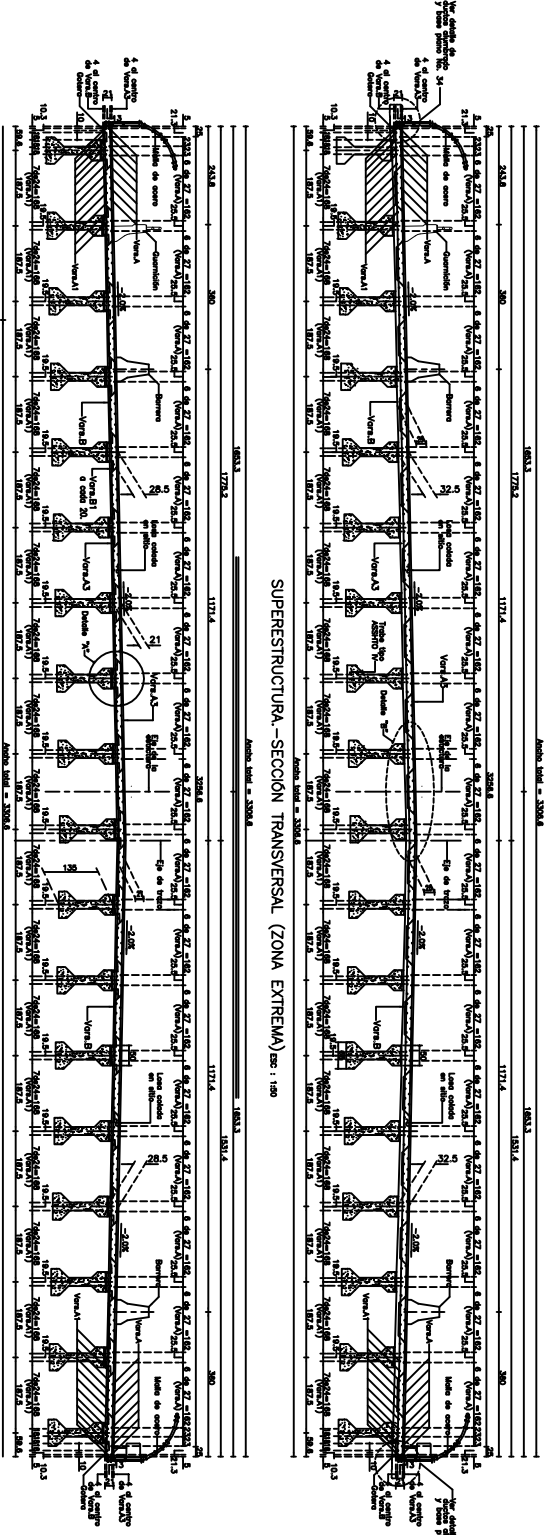


SUPERESTRUCTURA - SECCION TRANSVERSAL (ZONA EXTREMA) (esc. 1:50)

SUPERESTRUCTURA - SECCION TRANSVERSAL (ZONA INTERMEDIA) (esc. 1:50)

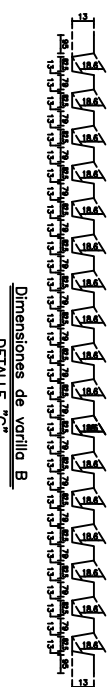

Dimensiones de varilla B

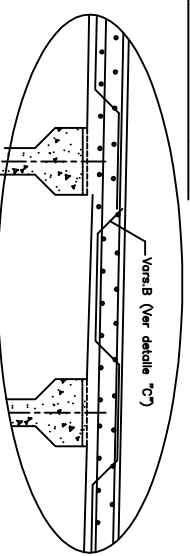

PROYECTO  
S.A.



GOBIERNO DEL ESTADO DE  
**TAMAULIPAS**

SECRETARÍA DE COMERCIO  
Y TRANSPORTES  
INSTITUTO TAMAUULIPAS DE  
CAMIONES Y TRANSPORTES

PROYECTO INTERMUNICIPAL  
"RIO BRAVO" ZONA  
SUPERESTRUCTURA LOSA (PLANO 1 DE 2)  
(TRAMOS 3-4, 4-5 Y 5-6)

PROYECTO  
S.A.

NO. 1397408