


ANEXO I

LÍNEA 12 DEL METRO TLÁHUAC - MIXCOAC

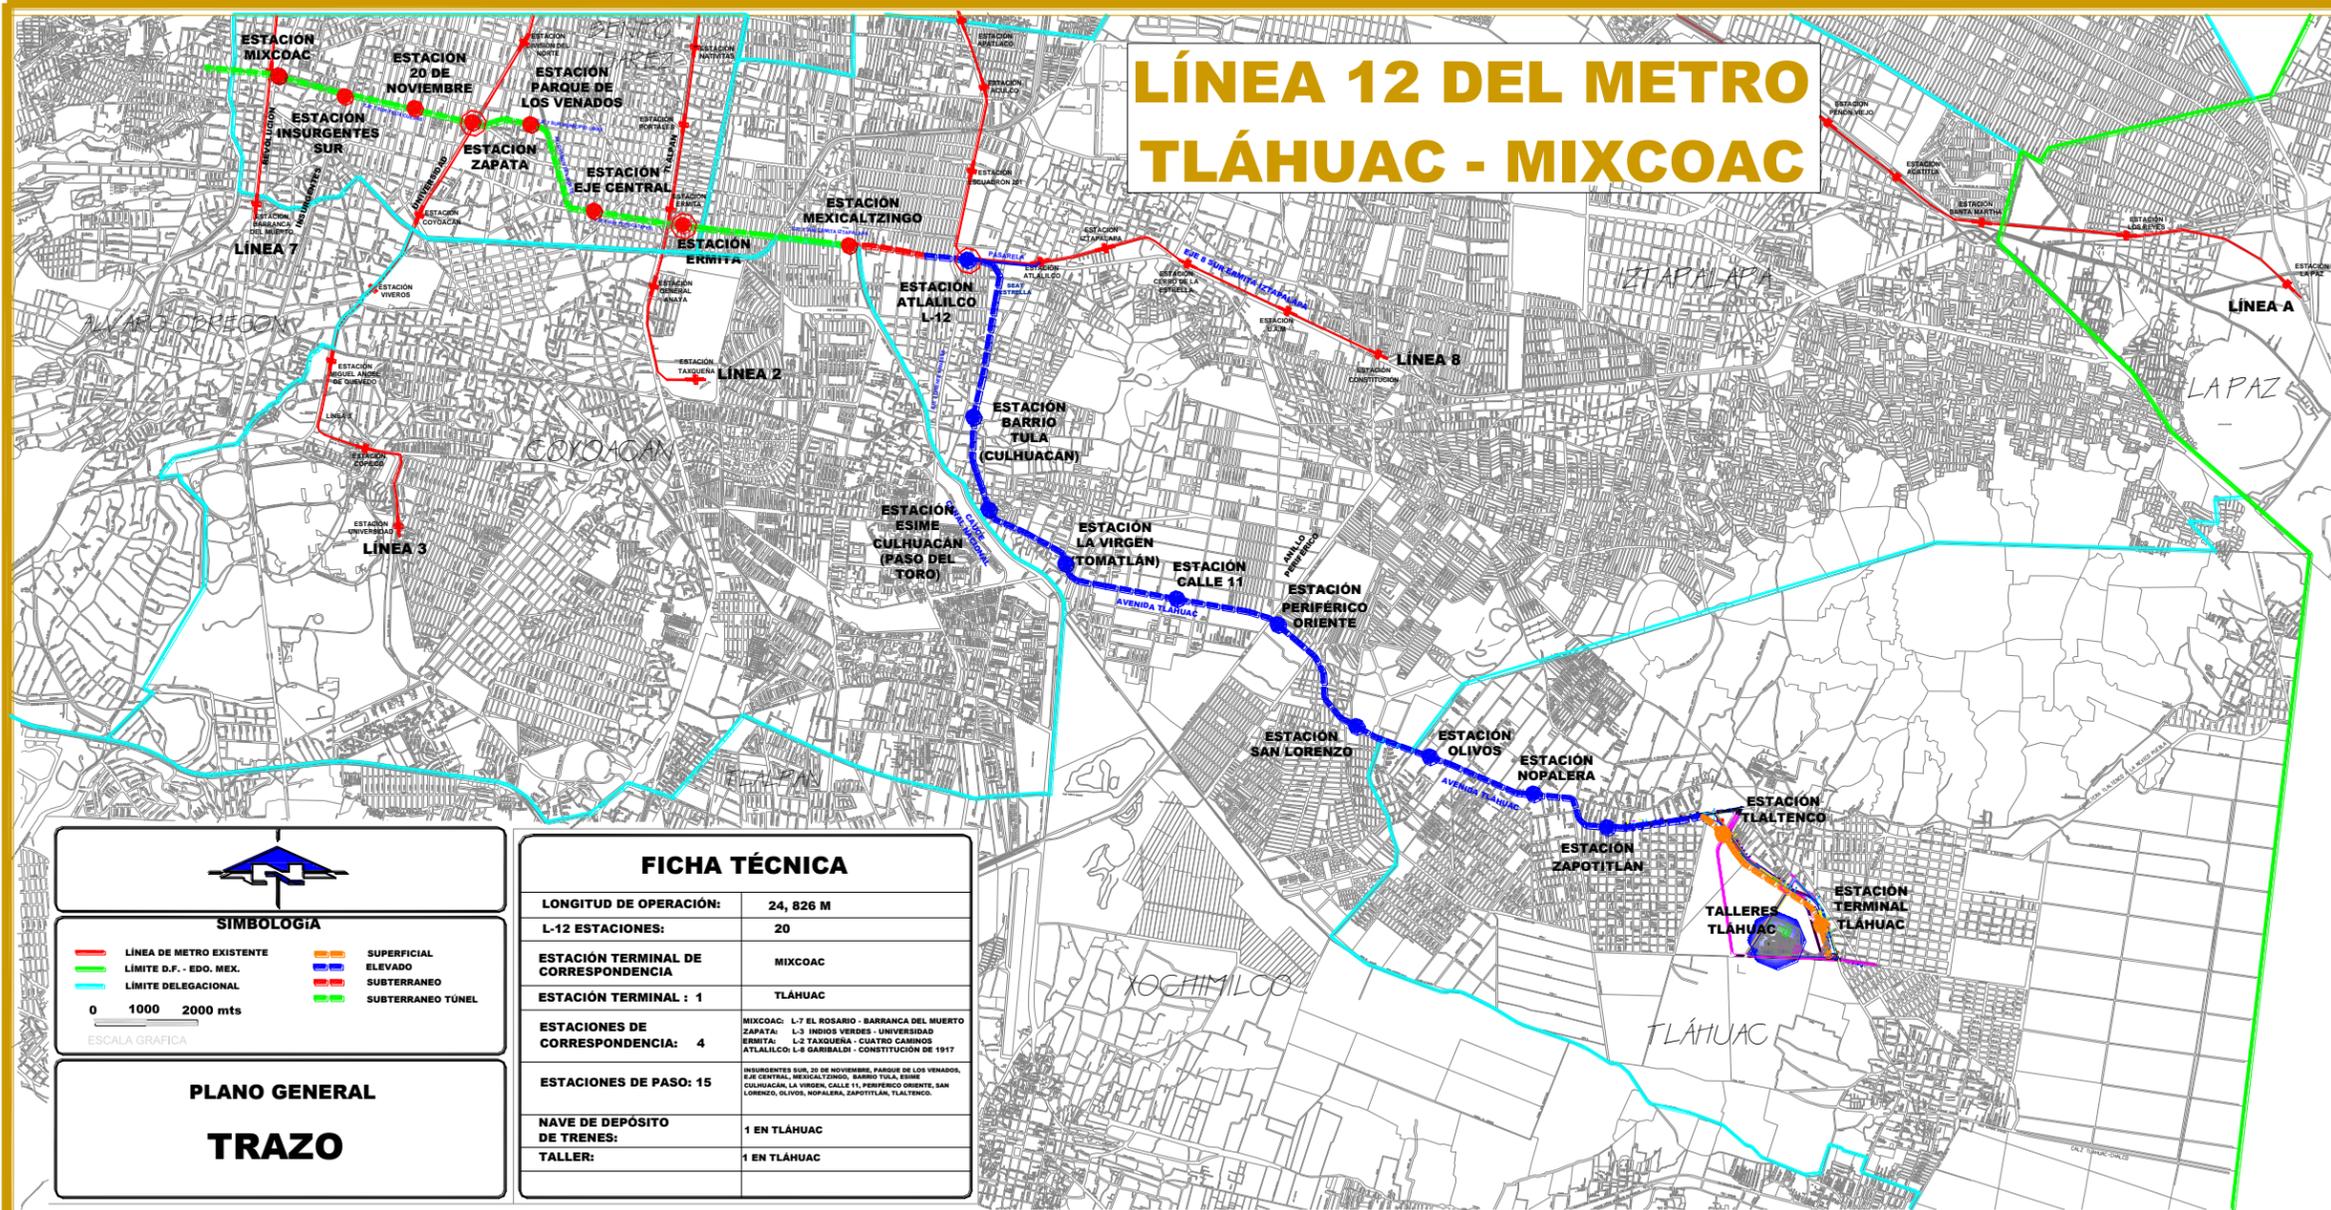

SIMBOLOGÍA


- LÍNEA DE METRO EXISTENTE
- LÍMITE D.F. - EDO. MEX.
- LÍMITE DELEGACIONAL
- 0 1000 2000 mts
- ESCALA GRÁFICA
- SUPERFICIAL
- ELEVADO
- SUBTERRANEO
- SUBTERRANEO TÚNEL

FICHA TÉCNICA	
LONGITUD DE OPERACIÓN:	24, 826 M
L-12 ESTACIONES:	20
ESTACIÓN TERMINAL DE CORRESPONDENCIA	MIXCOAC
ESTACIÓN TERMINAL :	1 TLÁHUAC
ESTACIONES DE CORRESPONDENCIA:	4
ESTACIONES DE PASO:	15
NAVE DE DEPÓSITO DE TRENES:	1 EN TLÁHUAC
TALLER:	1 EN TLÁHUAC

**PLANO GENERAL
TRAZO**

ANEXO II

LÍNEA 12 DEL METRO TLÁHUAC - MIXCOAC

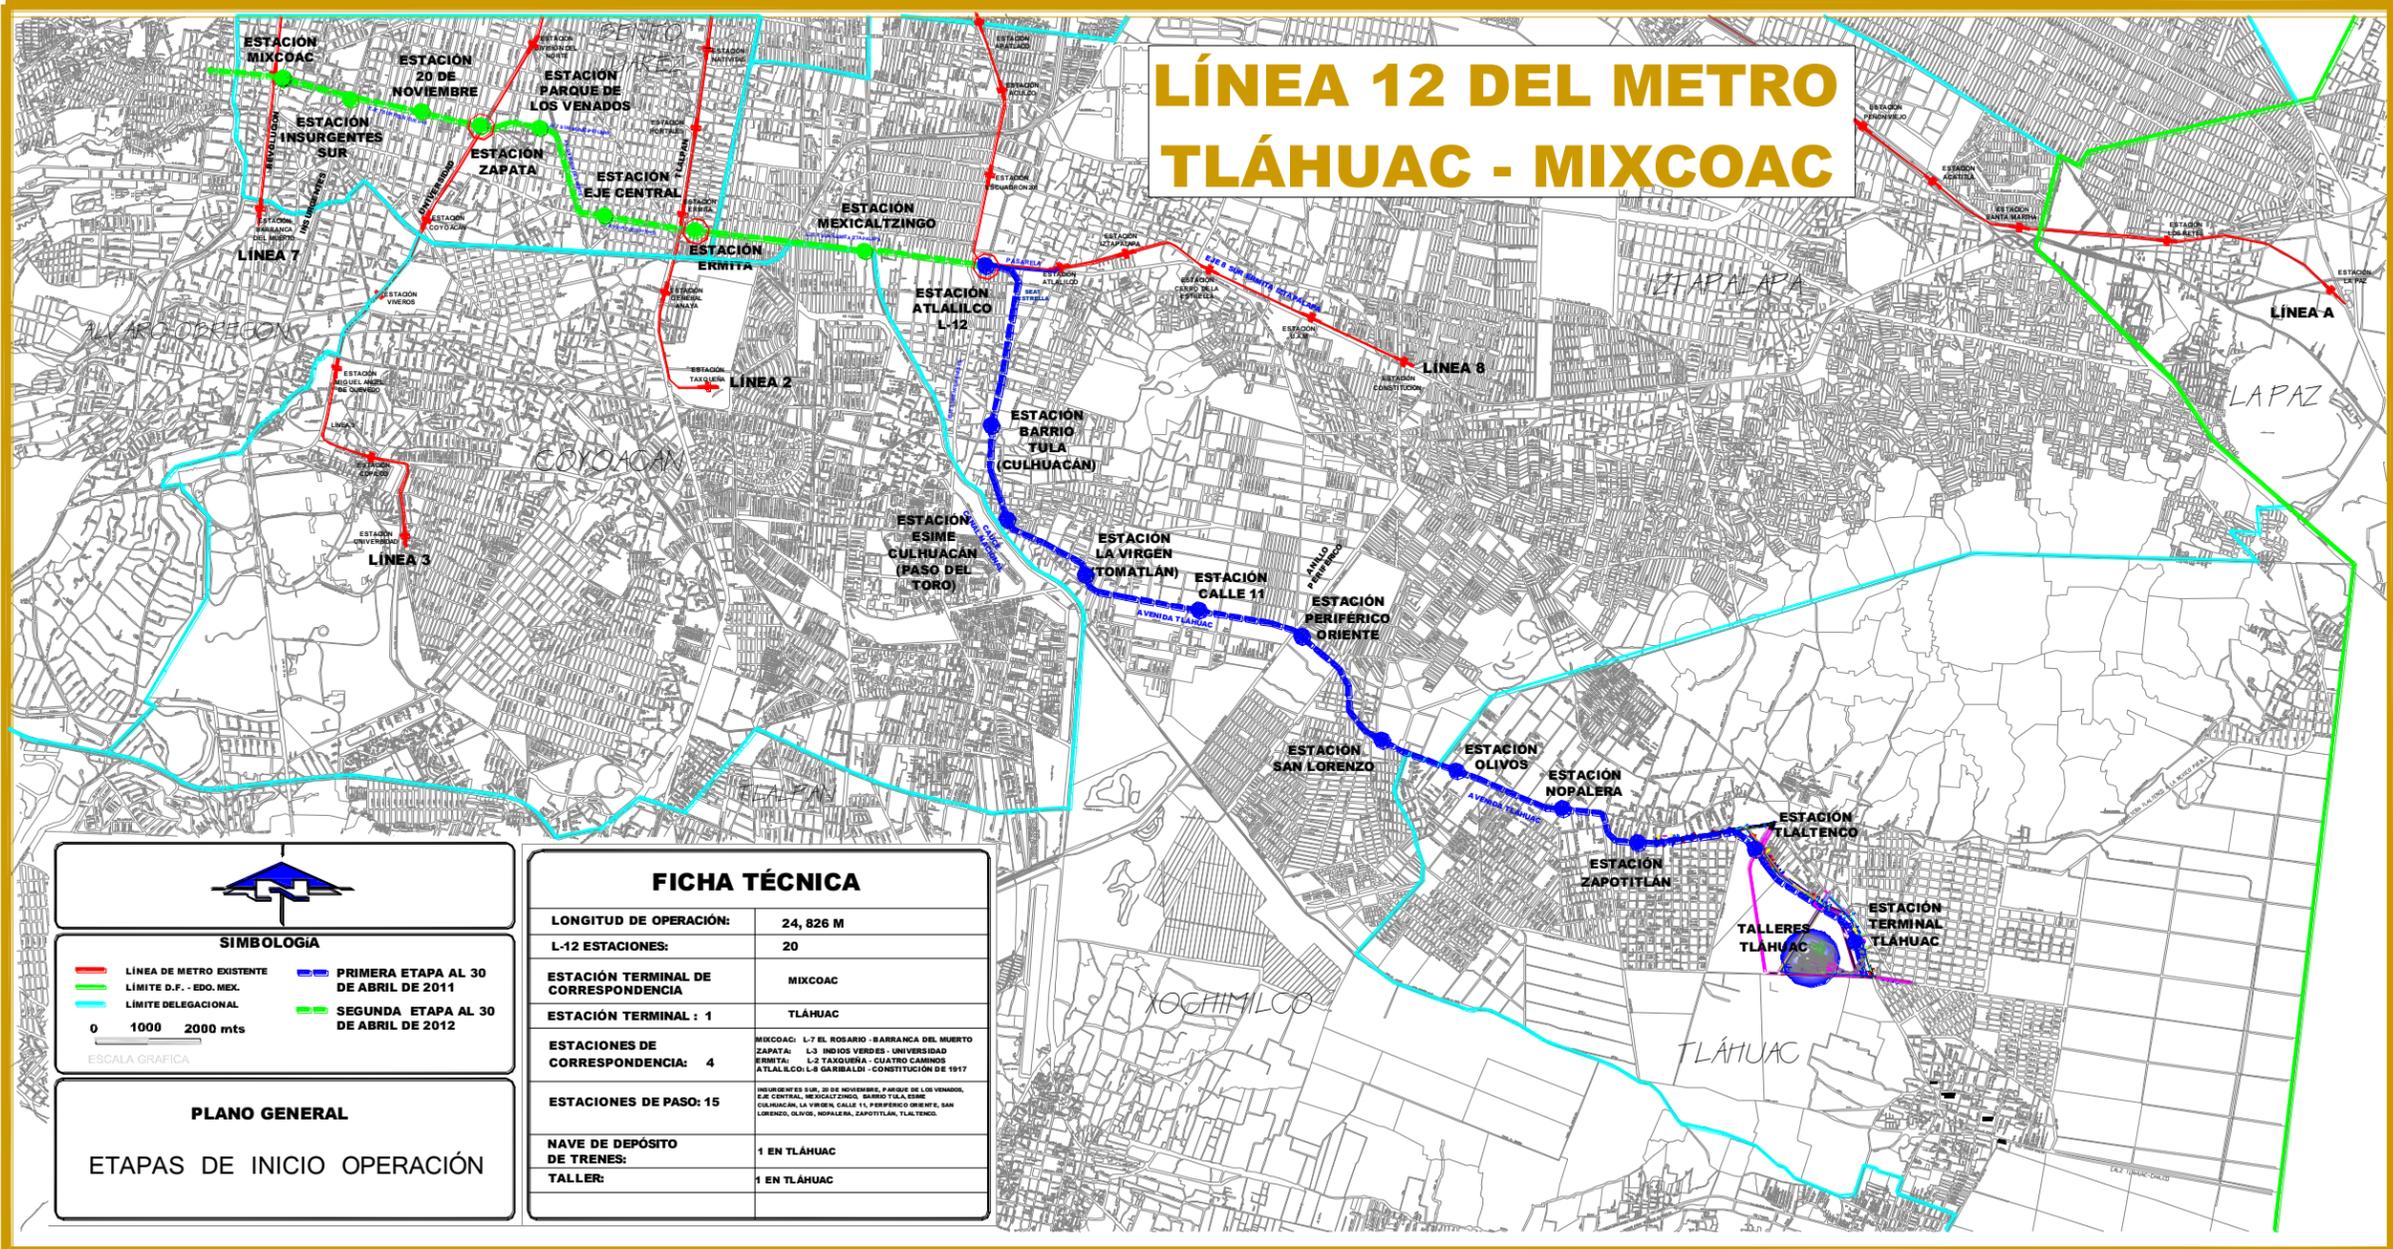

SIMBOLOGÍA

- LÍNEA DE METRO EXISTENTE
- LÍMITE D.F. - EDO. MEX.
- LÍMITE DELEGACIONAL
- PRIMERA ETAPA AL 30 DE ABRIL DE 2011
- SEGUNDA ETAPA AL 30 DE ABRIL DE 2012

0 1000 2000 mts

ESCALA GRAFICA

PLANO GENERAL

ETAPAS DE INICIO OPERACIÓN

FICHA TÉCNICA	
LONGITUD DE OPERACIÓN:	24, 826 M
L-12 ESTACIONES:	20
ESTACIÓN TERMINAL DE CORRESPONDENCIA	MIXCOAC
ESTACIÓN TERMINAL : 1	TLÁHUAC
ESTACIONES DE CORRESPONDENCIA: 4	MIXCOAC: L-7 EL ROSARIO - BARRANCA DEL MUERTO ZAPATA: L-3 INDIOS VERDES - UNIVERSIDAD ERMITA: L-2 TAXQUERA - CUATRO CAMINOS ATLALILCO: L-6 GARIBALDI - CONSTITUCIÓN DE 1917
ESTACIONES DE PASO: 15	INDIENITOS SAN JUAN DE NOVIEMBRE, PARQUE DE LOS VENADOS, EJE CENTRAL, MEXICALTZINGO, BARRIO TULA, TISE, CALHOUN, LA VIRGEN, CALLE 11, PERIFÉRICO ORIENTE, SAN LORENZO, OLIVOS, NOPALERA, ZAPOTITLÁN, TLALTENCO.
NAVE DE DEPÓSITO DE TRENES:	1 EN TLÁHUAC
TALLER:	1 EN TLÁHUAC