ANEXO B. DIAGRAMA UNIFILAR FINAL

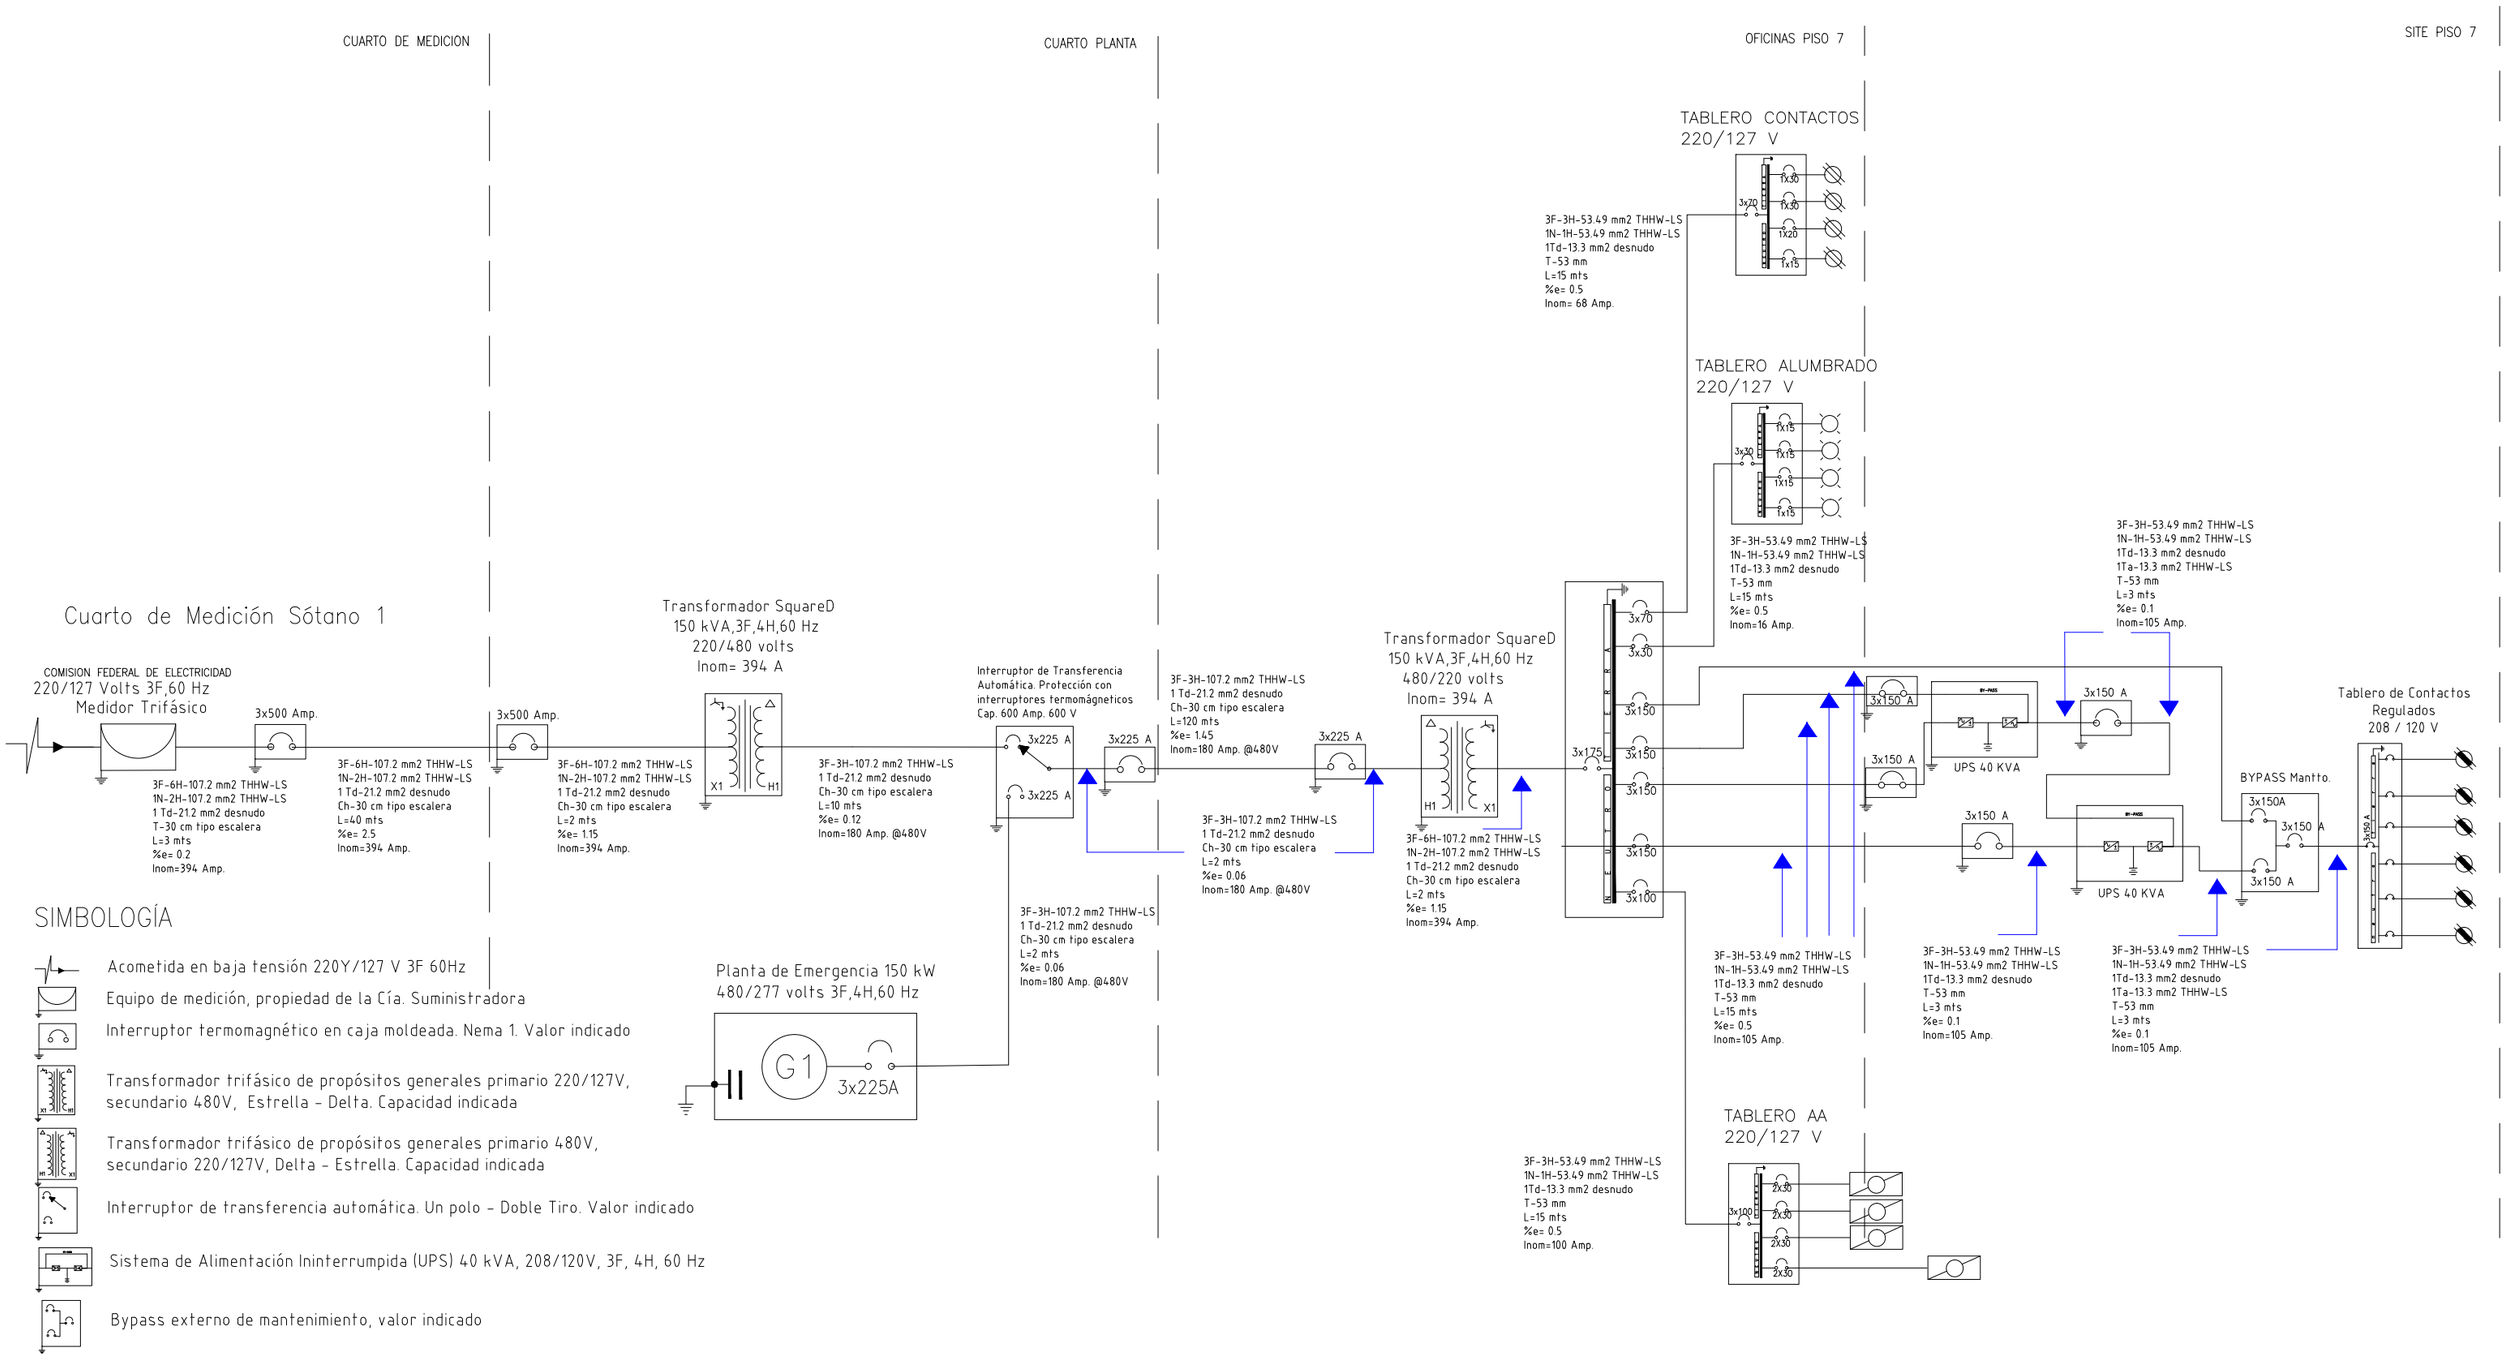

SIMBOLOGÍA

- Acometida en baja tensión 220Y/127 V 3F 60Hz
- Equipo de medición, propiedad de la Cía. Suministradora
- Interruptor termomagnético en caja moldeada. Nema 1. Valor indicado
- Transformador trifásico de propósitos generales primario 220/127V, secundario 480V, Estrella - Delta. Capacidad indicada
- Transformador trifásico de propósitos generales primario 480V, secundario 220/127V, Delta - Estrella. Capacidad indicada
- Interruptor de transferencia automática. Un polo - Doble Tiro. Valor indicado
- Sistema de Alimentación Ininterrumpida (UPS) 40 kVA, 208/120V, 3F, 4H, 60 Hz
- Bypass externo de mantenimiento, valor indicado
- G1 Planta Generadora de Energía Eléctrica 150kW 480/277 V
- Circuito eléctrico para contacto no regulado 180 VA
- Circuito eléctrico para contacto regulado 180 VA
- Circuito eléctrico para alumbrado
- Circuito eléctrico para equipo de aire acondicionado

RESUMEN DE CARGA

Carga Instalada = 51 372 [W] / 57 080 [VA]
Carga Demandada = 47 654 [W] / 52 949 [VA]

GRUPO VKW INGENIERIA

PROYECTO: DIAGRAMA UNIFILAR			UBICACION: Camino a Santa Teresa 1040 col. Jardines en la Montaña Mexico D.F.
CLIENTE: Afianzadora Aserta	RESPONSABLE: Ing. Alfredo Cunillé Marín		REVISO: Ing. A. Cunillé / PLANO: 1
PROPIETARIO: VKW ingenieria	ESCALA: S/E	FECHA: Marzo 2013	DIBUJO: Ing. Max Tapia