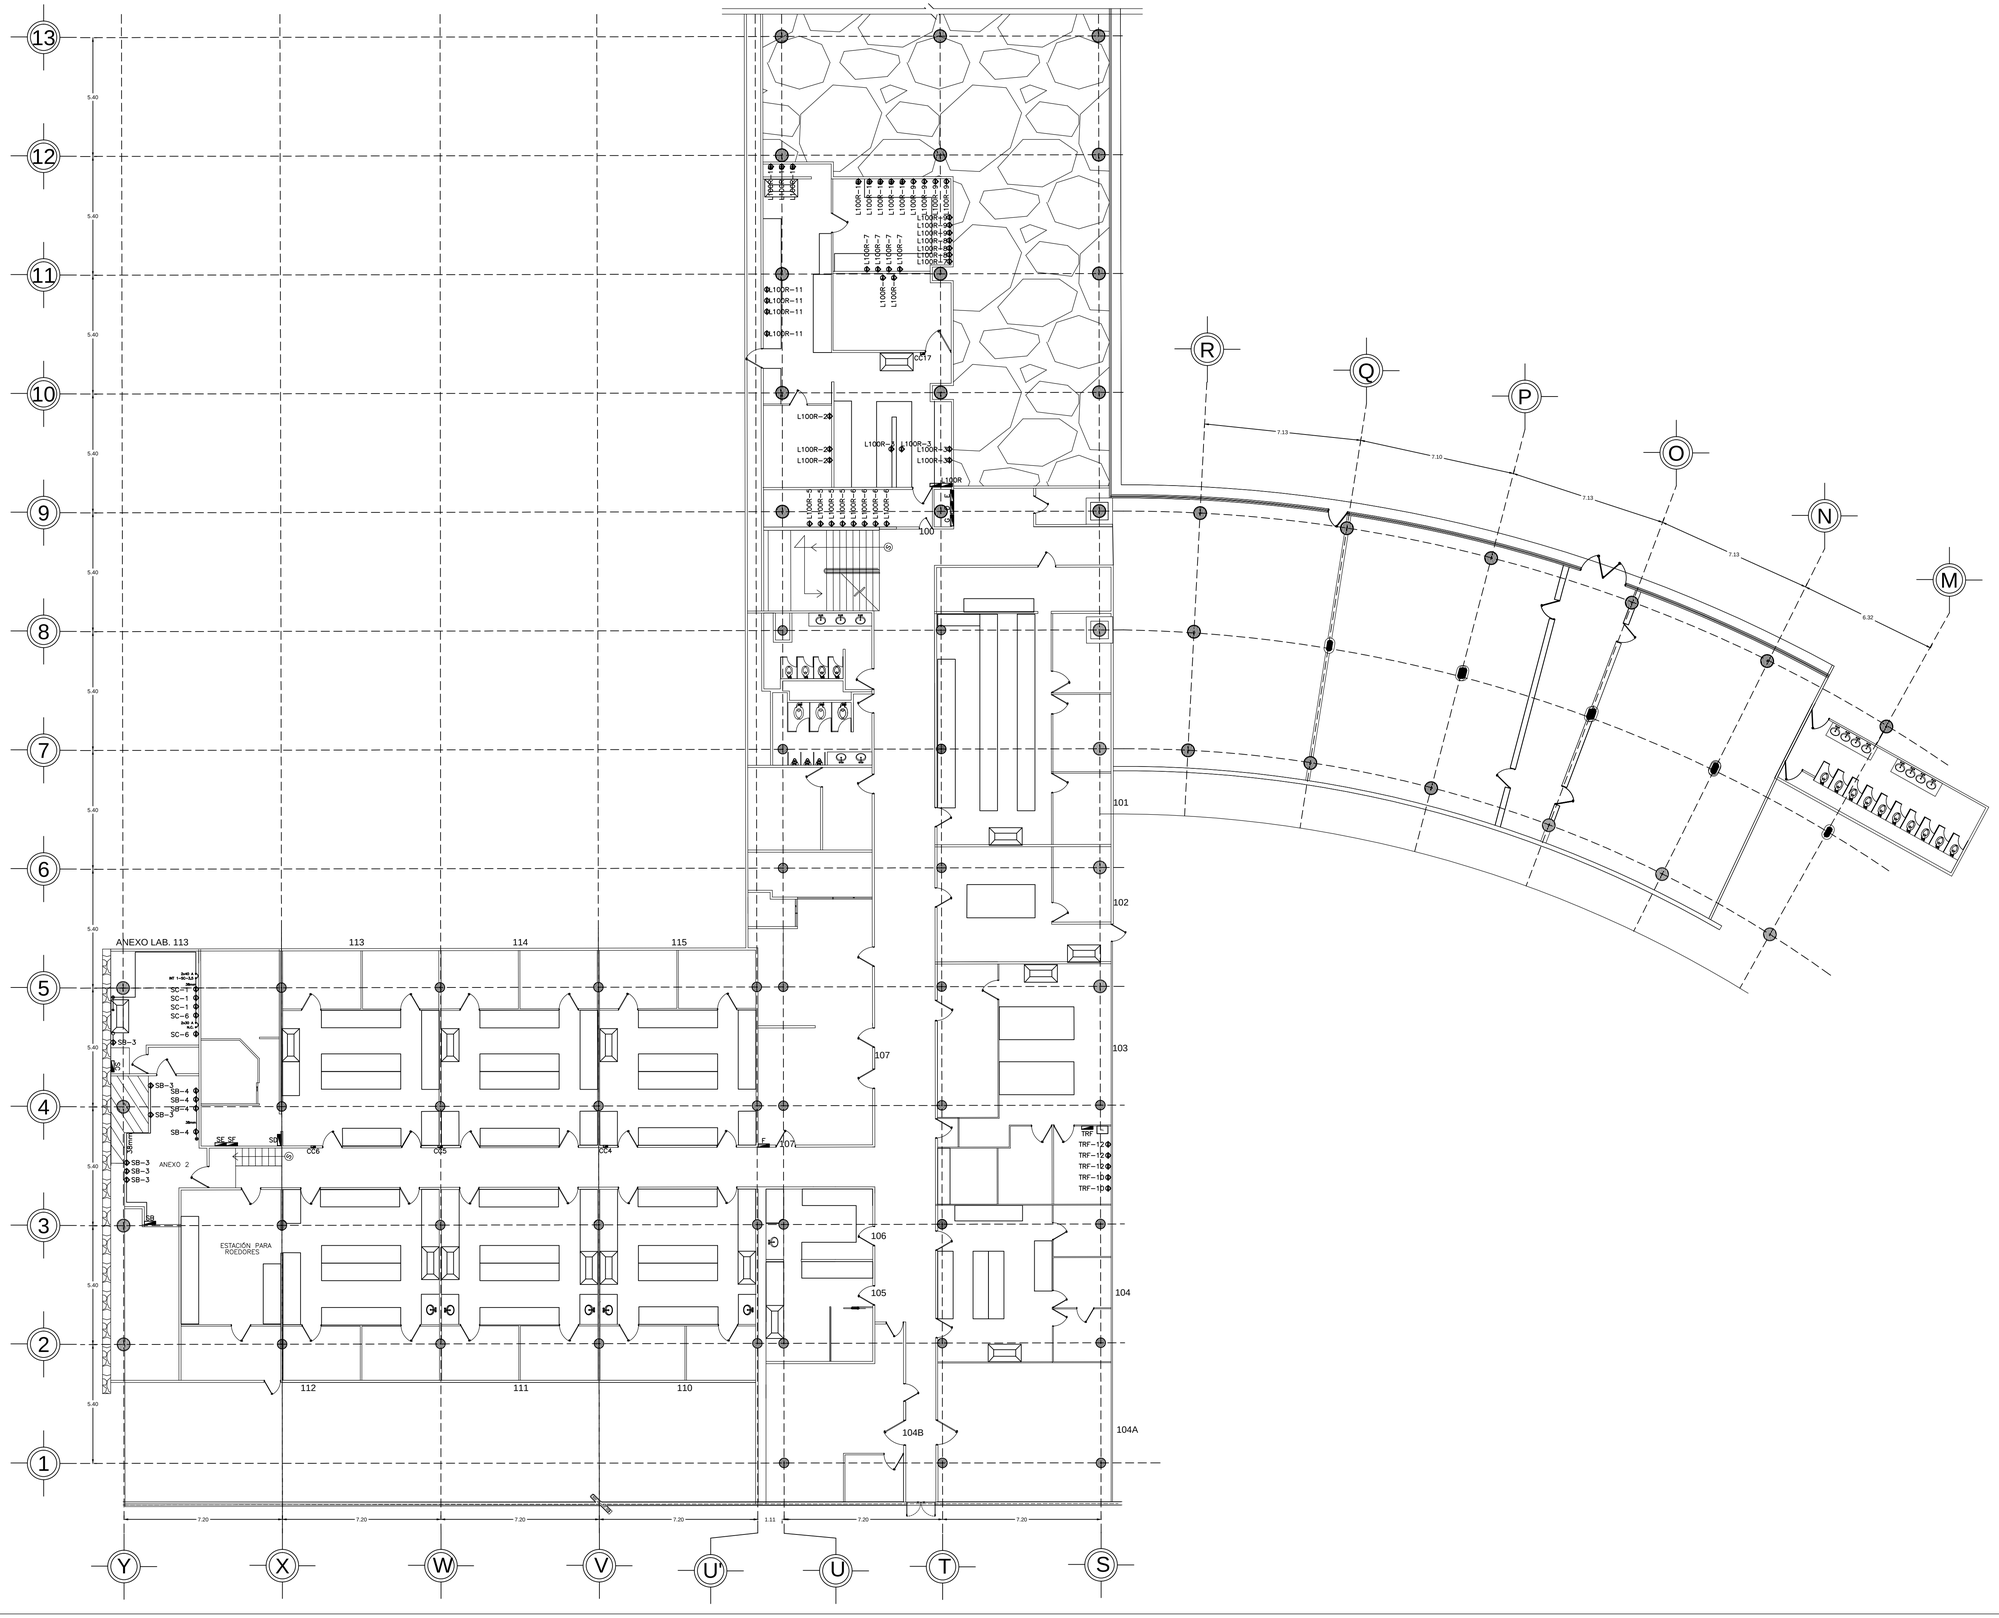

SIMBOLOGÍA

L100R — L100R TABLERO DE CONTACTOS, TENSIÓN REGULADA 220 / 127 V, 60 Hz, 3F-4H, TIERRA AISLADA 1#-10 AWG, CON BARRA DE TIERRAS, MCA. SQUARE D, QOC36US

SB — SB, TABLERO DE CONTACTOS, TENSIÓN REGULADA, 60 Hz, 12 POLOS, 100 A, 2F-3H, INTERRUPTOR GENERAL 3X30A (FASE A Y C), TIERRA AISLADA 1#-8AWG, CON BARRA DE TIERRAS, MCA. SQUARE D, NQOD412L100CU

SC — SC, TABLERO DE CONTACTOS , TENSIÓN REGULADA 220/127V, 60 Hz, 12 POLOS, 100 A, 2F-3H, 2#4/0 AWG PRINCIPALES, 3#-8AWG, TIERRA AISLADA 1#-8 AWG, TIERRA FÍSICA 1#-10AWG, CON BARRA DE TIERRAS MCA. SQUARE D, NQOD412L100CU

CONTACTO REGULADO A 127V, POTECIA DE 180W

INTERRUPTOR TERMOMAGNETICO, CAPACIDAD 2X 30 A

NI: NO IDENTIFICADO
NC: NO CONECTADO
NA: NO ACCESIBLE

Ing. Augusto Sánchez Cifuentes
RESPONSABLE DE PROYECTO DE ANDAMIO DE CARGA, f.i.

Fecha

Mtra. Patricia Zapata Castillo de la Tour
SECRETARIO ADMINISTRATIVO

Fecha

UNAM
SECRETARÍA ADMINISTRATIVA
DIRECCIÓN GENERAL DE OBRAS Y CONSERVACIÓN

DEPENDENCIA: FACULTAD DE QUÍMICA, EDIFICIO DE POSGRADO
PROYECTO: REMODELACIÓN Y MEJORAMIENTO DE LA INSTALACIÓN ELÉCTRICA
UBICACIÓN: CIRCUITO INTERIOR, CIUDAD UNIVERSITARIA
DESCRIPCIÓN: PLANO DE POSGRADO DE QUÍMICA
CONTENIDO: CONTACTOS REGULADOS
ESCALA: 03 | 15
IECR-03

ACOTADO: MEDIDA
TRAZÓ:
REVISÓ:
FECHA: NOVIEMBRE 2012
CLAVE:
NOTAS:

DR. ANA DE CASTRO PERDOMO DIRECTORA GENERAL | DRA. PRAXEDIS CORDOVA MORALES JEFA DEPARTAMENTO | ARQ. JUAN CARLOS FUENTES ESPINOSA DIRECTOR GENERAL | ARQ. AUGUSTO CHAVEZ SILVA DIRECTOR DE CONSERVACIÓN | ARQ. ALEJANDRO CRUZ DIRECTOR DE CONSTRUCCIÓN | ARQ. ANTONIO TOVAR DIRECTOR DE PROYECTOS