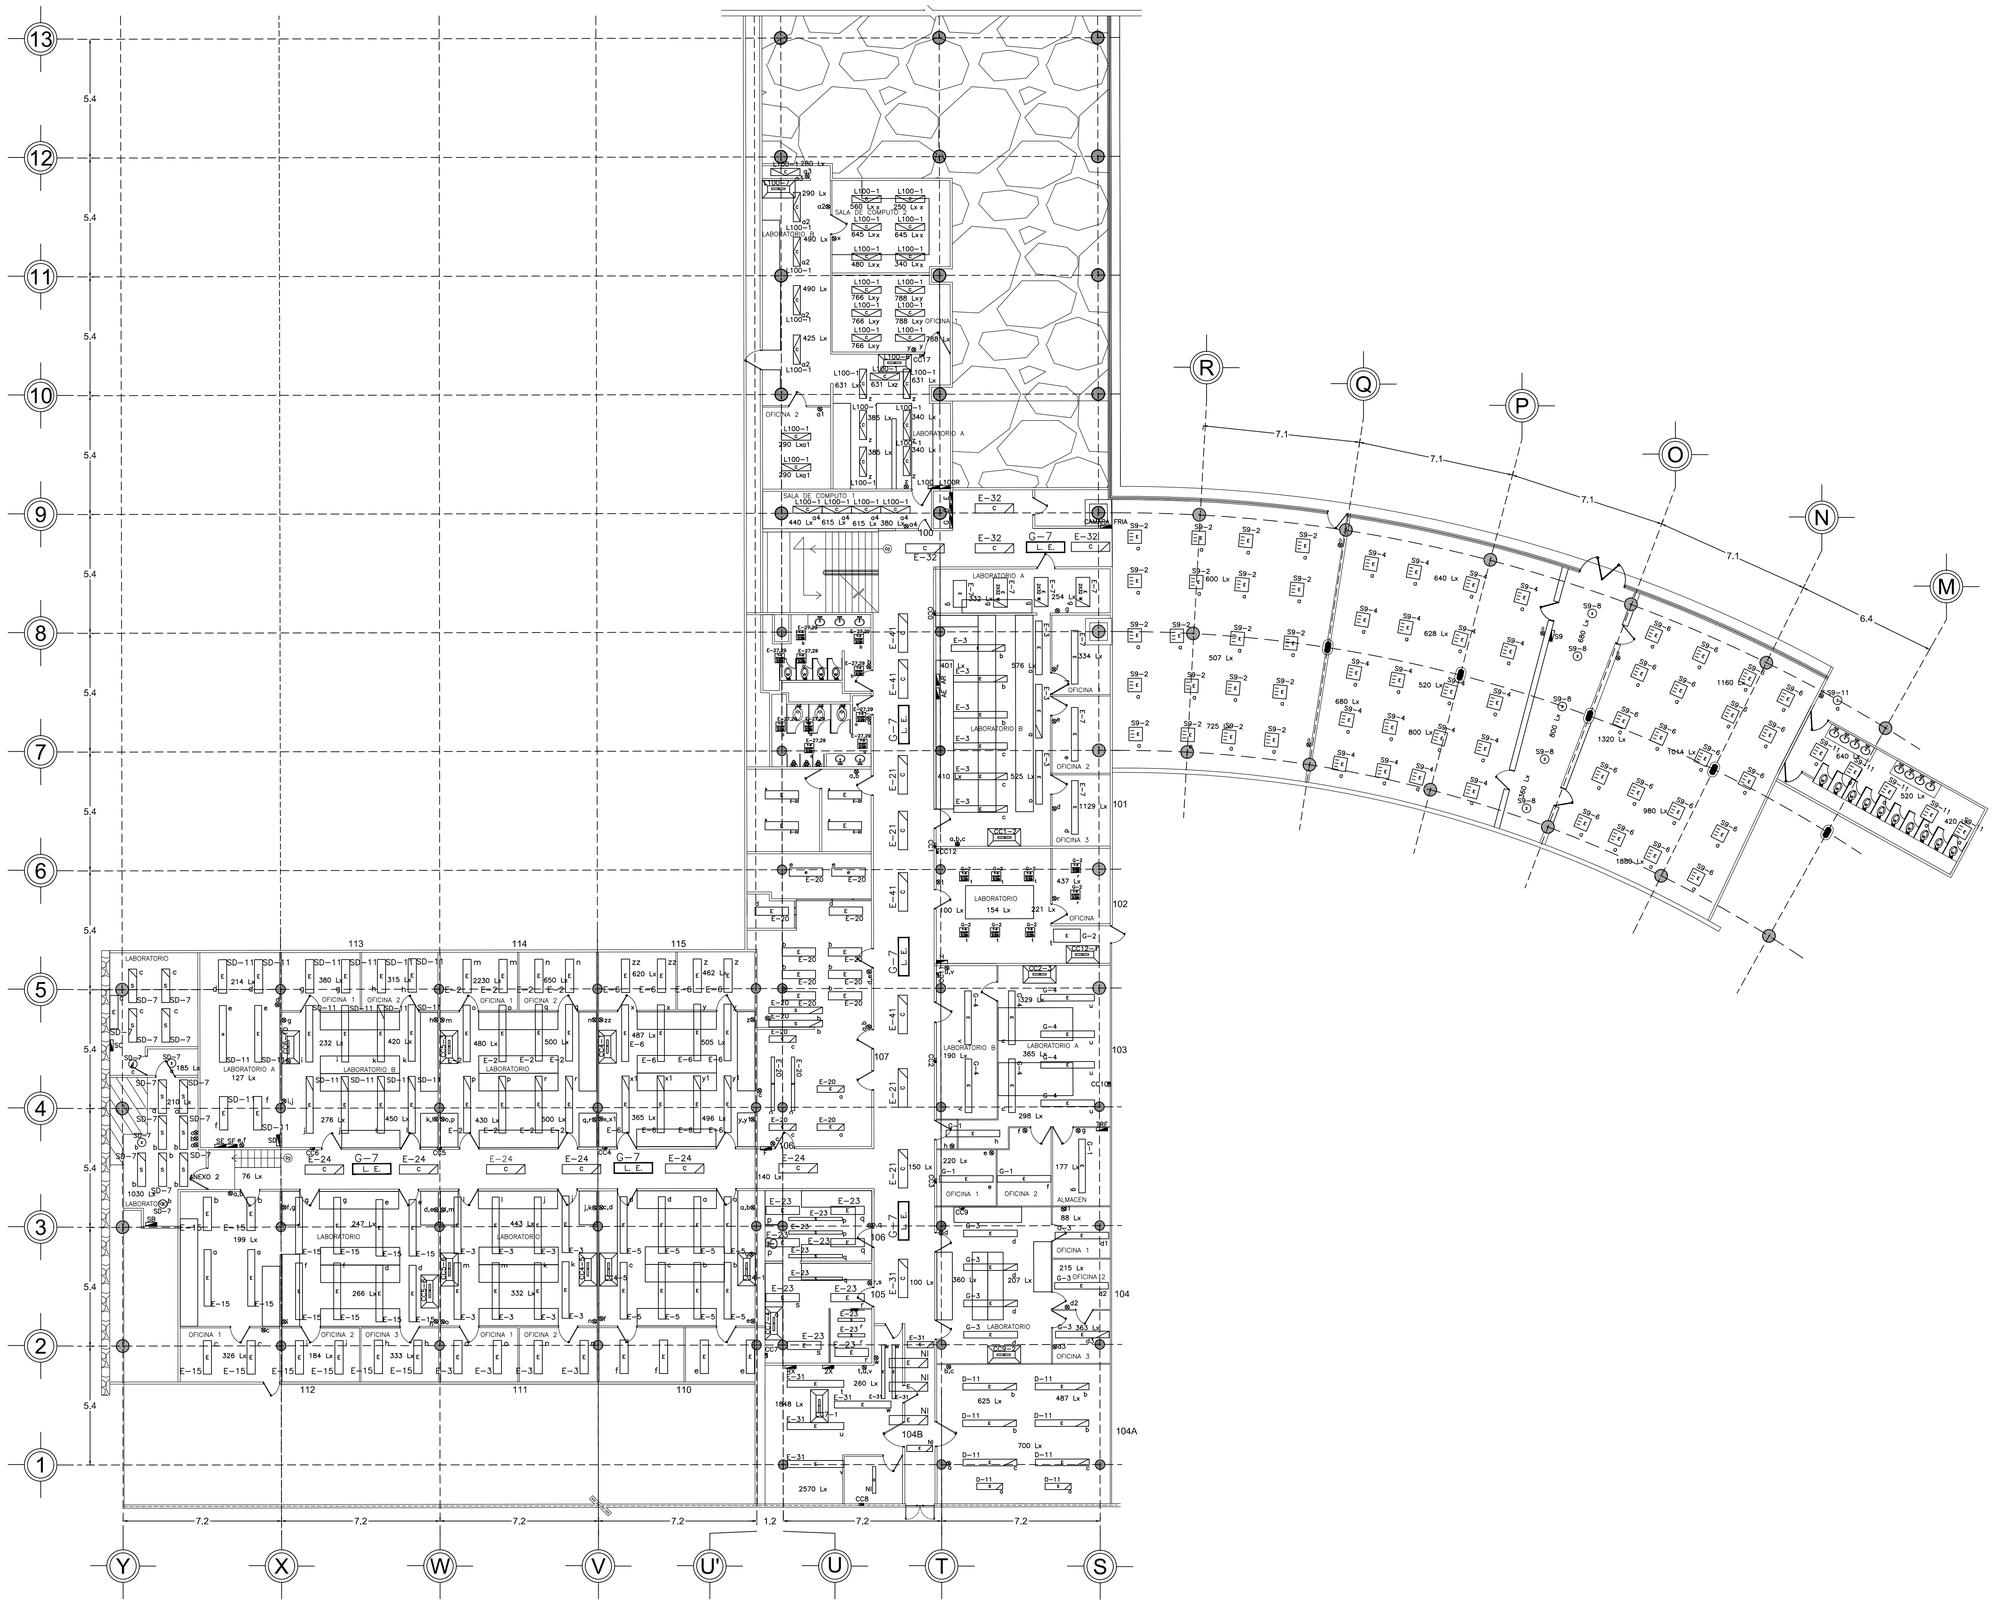

SIMBOLOGÍA

- E — LÁMPARA FLUORESCENTE 2x39W, 127V, 60Hz, T12, EN GABINETE DE 1.25x0.3m EMPOTRADA CON DIFUSOR
- E — LÁMPARA FLUORESCENTE 2X32W, 127V, 60Hz, T8, EN GABINETE DE 1.25x0.3m, EMPOTRADA CON DIFUSOR,
- E — LÁMPARA DE LEDS 2X36W, 127V, 60Hz, T8, EN GABINETE DE 1.25x0.3m, COLGANTE CON DIFUSOR DE ACRÍLICO.
- E — LÁMPARA FLUORESCENTE 2X32W, 127V, 60Hz, T8, EN GABINETE DE 1.25X0.3m, COLGANTE CON DIFUSOR,
- LÁMPARA FLUORESCENTE 1X20W, 127V, 60Hz, T12, EMPOTRADA EN CAMPANA
- E. E — LÁMPARA DE EMERGENCIA 1X32W, 127V, 60Hz, T8.
- LÁMPARA FLUORESCENTE 2X75W, 127V, 60Hz, T12, EN GABINETE DE 2.0X0.3m, EMPOTRADA,
- LÁMPARA FLUORESCENTE 2X39W, 127V, 60Hz, T8, EN GABINETE DE 2.0X0.3m, EMPOTRADA,
- S — LÁMPARA FLUORESCENTE 2X32W, 127V, 60Hz, T8, EN GABINETE DE 1.25x0.3m, SOBREPUESTA,
- LÁMPARA FLUORESCENTE COMPACTA 2X13W, 127V, SOBREPUESTA
- L100 — L100 TABLERO ELÉCTRICO DE CONTACTOS, TENSIÓN RÉGULADA 220 / 127 V, 60 Hz, 3F-4H DE 6AWG, TIERRA AISLADA 1H-10 AWG, CON BARRA DE TIERRAS 1H-12 AWG, MCA. SQUARE D, QOC16US
- SA — SA, TABLERO ELÉCTRICO DE ALUMBRADO Y/O CONTACTOS TENSIÓN NORMAL 220/127V, 60 Hz, 24 POLOS, 100 A, 3F-4H, INTERRUPTOR PRINCIPAL 2X100A, 4H-6AWG, SIN TIERRA AISLADA, SIN TIERRA FÍSICA, SIN BARRA DE TIERRAS MCA, SQUARE D, NQOD44AB,
- SD — SD, TABLERO ELÉCTRICO DE ALUMBRADO Y/O CONTACTOS TENSIÓN NORMAL 220/127V, 60 Hz, 30 POLOS, 225 A, 3F-4H, INTERRUPTOR GENERAL, 4H-104AWG, TIERRA FÍSICA 1d-6AWG, SIN BARRA DE TIERRAS, MCA, SQUARE D, NQOD40KL225CU
- Camara Fria — CAMARA FRIA, TABLERO ELÉCTRICO DE ALUMBRADO Y/O CONTACTOS TENSIÓN NORMAL 220/127V, 60 Hz, 20 POLOS, 100 A, 3F-4H, ZAPATAS PRINCIPALES, 4H-6AWG, SIN TIERRA AISLADA, CON TIERRA FÍSICA (1aterr6re-12AWG), SIN BARRA DE TIERRAS MCA, SQUARE D, NOC-144-L,
- D — D, TABLERO ELÉCTRICO DE ALUMBRADO Y/O CONTACTOS TENSIÓN NORMAL 220/127V, 60 Hz, 20 POLOS, 50 A, 3F-4H, ZAPATAS PRINCIPALES 4H-6AWG, SIN TIERRA AISLADA, SIN TIERRA FÍSICA, SIN BARRA DE TIERRAS MCA, SQUARE D, SIN DATOS.
- E — E, TABLERO ELÉCTRICO DE ALUMBRADO Y/O CONTACTOS TENSIÓN NORMAL 220/127V, 60 Hz, 42 POLOS, 225 A, 3F-4H,INTERRUPTOR PRINCIPAL 3X125A, 4H-4AWG, SIN TIERRA AISLADA, SIN TIERRA FÍSICA, SIN BARRA DE TIERRAS MCA, SQUARE D, NOD-42H-BE,
- G — G, TABLERO ELÉCTRICO DE ALUMBRADO Y/O CONTACTOS TENSIÓN NORMAL 220/127V, 60 Hz, 20 POLOS, 50 A, 3F-4H, ZAPATAS PRINCIPALES 4H-6AWG, SIN TIERRA AISLADA, SIN TIERRA FÍSICA, SIN BARRA DE TIERRAS MCA, SQUARE D, NQO14AB.
- APAGADOR 15A

NOTA:

NI: NO IDENTIFICADO

PANDEO		
SECTOR/CLUSTER	CIRCUITO	
E		
3F/11		

Ing. Augusto Sánchez Cifuentes
RESPONSABLE DE PROYECTOS DE INGENIO DE ENERGÍA, F.I.

Fecha

Mte. Patricia Lepuzo Sedillo de la Tore
SECRETARIO ADMINISTRATIVO

Fecha

UNAM
SECRETARIA ADMINISTRATIVA
DIRECCIÓN GENERAL DE OBRA Y MANTENIMIENTO

DEPENDENCIA	FACULTAD DE QUÍMICA, EDIFICIO DE POSGRADO
DESCRIPCIÓN	LEVANTAMIENTO DE LA INSTALACIÓN ELÉCTRICA
UBICACIÓN	CIRCUITO INTERIOR, CIUDAD UNIVERSITARIA
CONTENIDO	POSGRADO DE QUÍMICA
ESTADO	01 / 15
CONTENIDO	IEA-01
CLIMA	
ESTADO	
CONTENIDO	

ESCALA	
FECHA	
DIBUJO	
REVISÓ	
APROBÓ	
FECHA	
DIBUJO	
REVISÓ	
APROBÓ	
FECHA	DICIEMBRE 2012
LÁMINA	
REVISIÓN	

DR. ANA DE CASTARI STERNBACHER, MIGUEL FRANCO CORDOVA MORENO, JUAN CARLOS FUENTES ZIRBAJAL, DAVID AGUSTÍN LEDUC SILVA
Director general DGOC Director de conservación Director de construcción Director de proyectos