




PLANTA ESQUEMATICA DE LOCALIZACION  
CONJUNTO  
ESCALA GRAFICA

- \* Aclaraciones en metros, elevaciones y niveles en metros
- \* Todas las cotas figan al dibujo.
- \* El norte considerado es el astronómico.

NOTAS:

SIMBOLOGIA

- Tubería de agua fría
- Codo de 90°
- Tee de paso recto
- Reducción de diámetro
- Ampliación de diámetro
- Piscina
- Válvula de retención
- Válvula de compuerta
- Calentador de agua

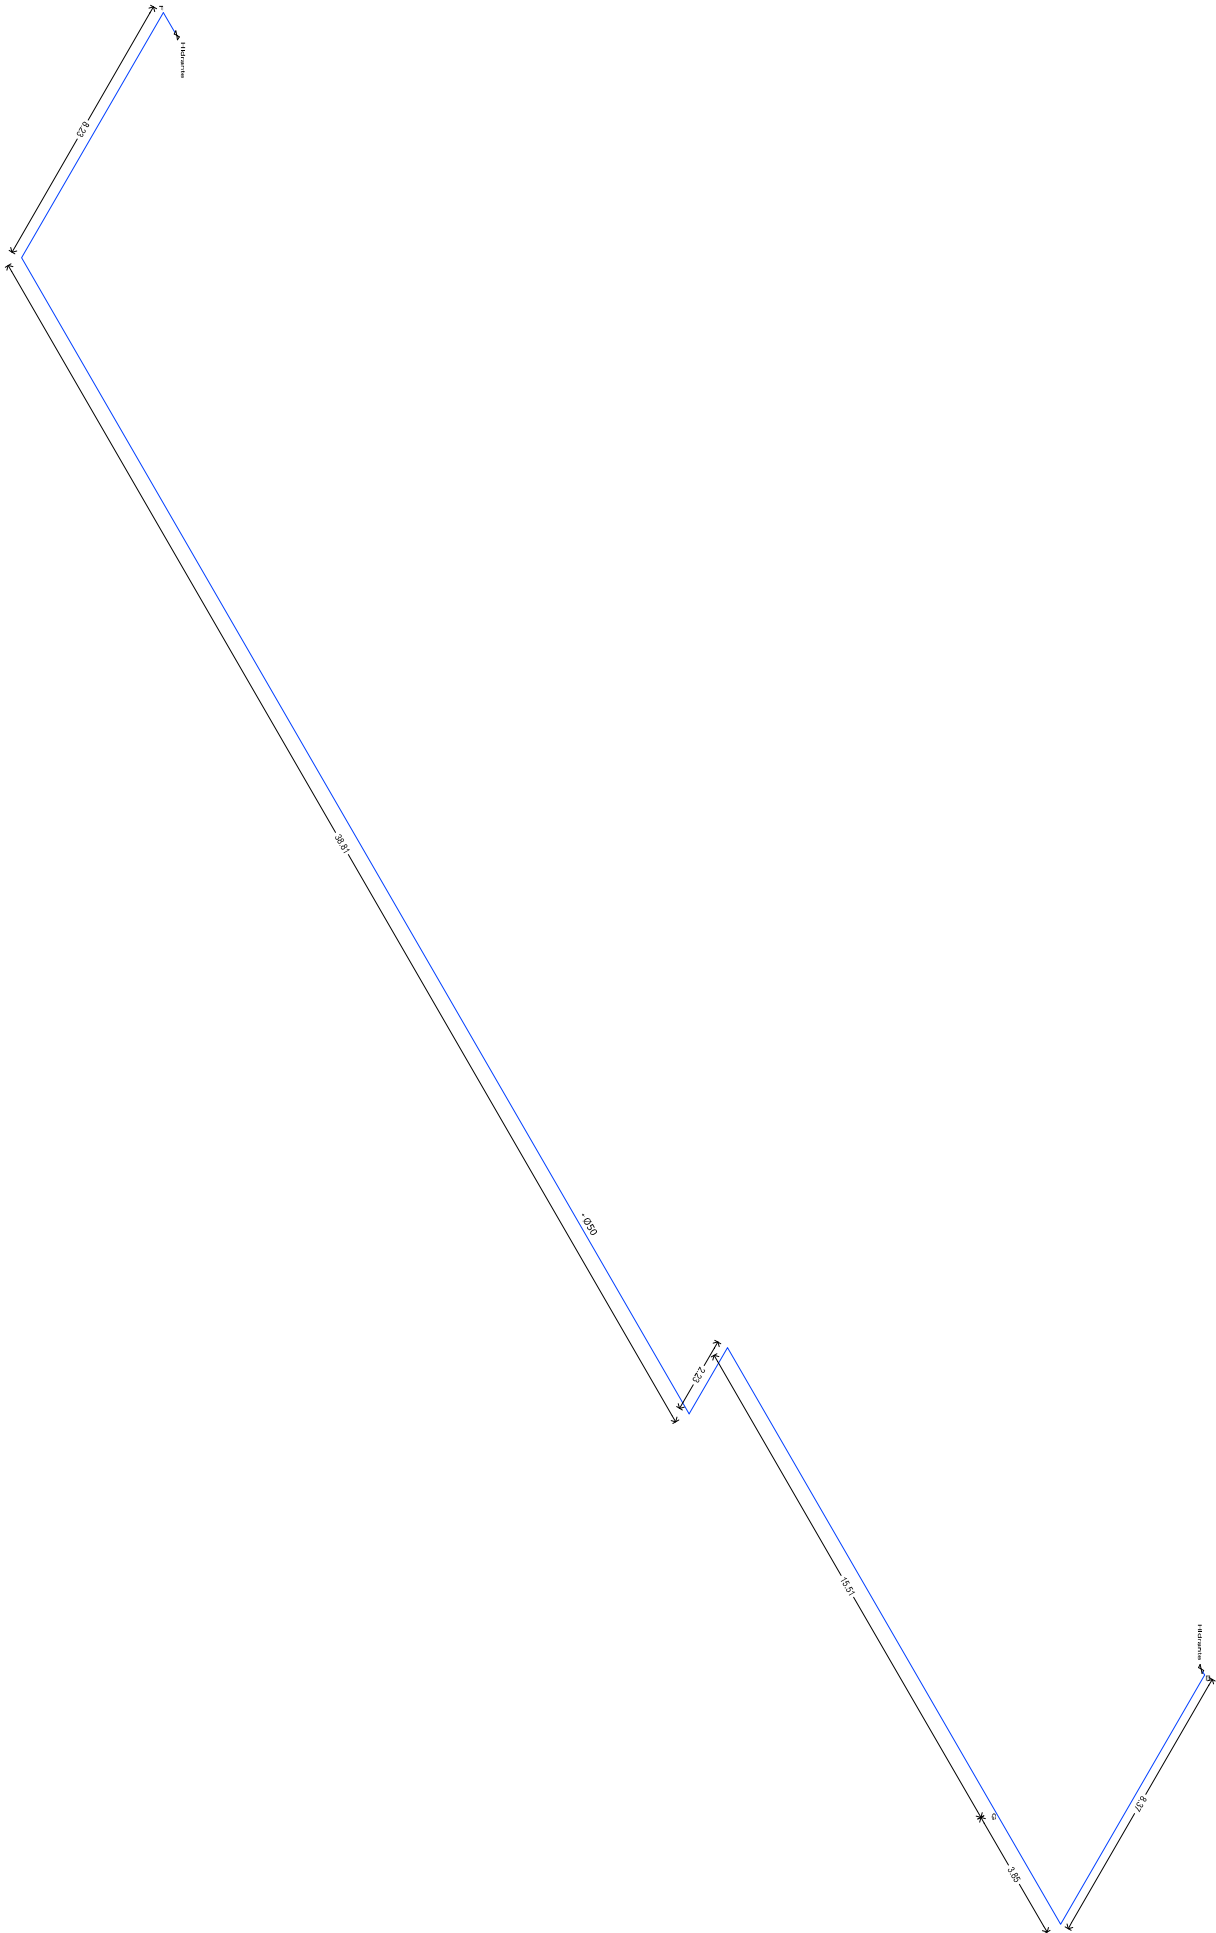

DETALLES

REALIZO: Ing. José Luis Sánchez Gallarza

REVISO: Ing. Miguel Tapia Velasco

PROYECTO:  
Diseño de las instalaciones para el suministro y evacuación de agua, sistema de seguridad contra incendio y de aprovechamiento de gas lp para la zona de comida rápida de una plaza comercial

UBICACION:  
Avenida Insurgentes Norte, esquina con la Avenida Ricardo Flores Magón en la delegación Cuauhtémoc, Distrito Federal

CONTENIDO:  
ISOMÉTRICO DE LA PLANTA TIPO 2 DEL DISEÑO DE SSCI

ESCALA: FECHA: CLAVE DE PLANO:  
1:100 Abril 2013 DETALLE PLANTA TIPO 2 DISEÑO SSCI