




PLANTA ESQUEMATICA DE LOCALIZACIÓN
CONJUNTO

ESCALA GRÁFICA


- * Acolaciones en metros; elevaciones y niveles en metros.
- * Todas las cotas rigen al dibujo.
- * El norte considerado es el astronómico.

NOTAS:


--	--

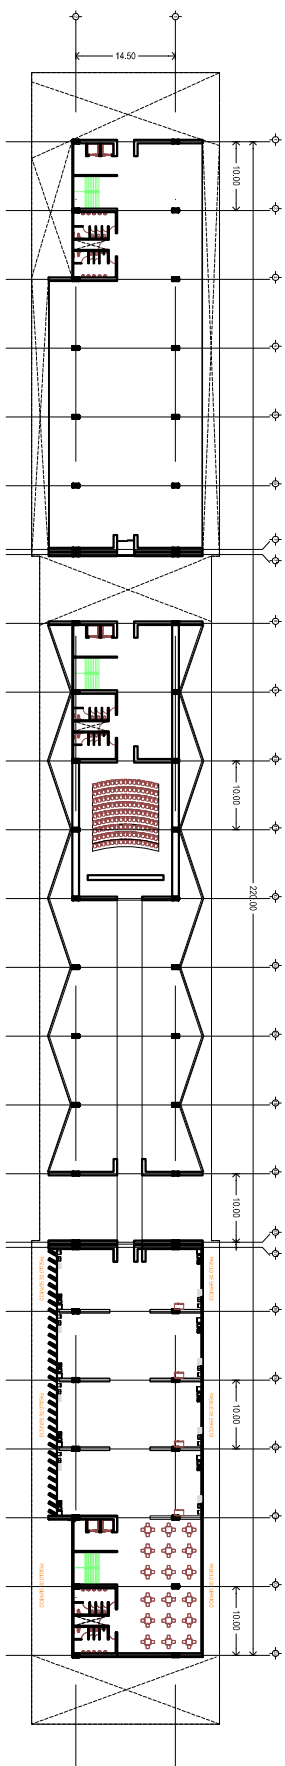

SEGUNDO NIVEL

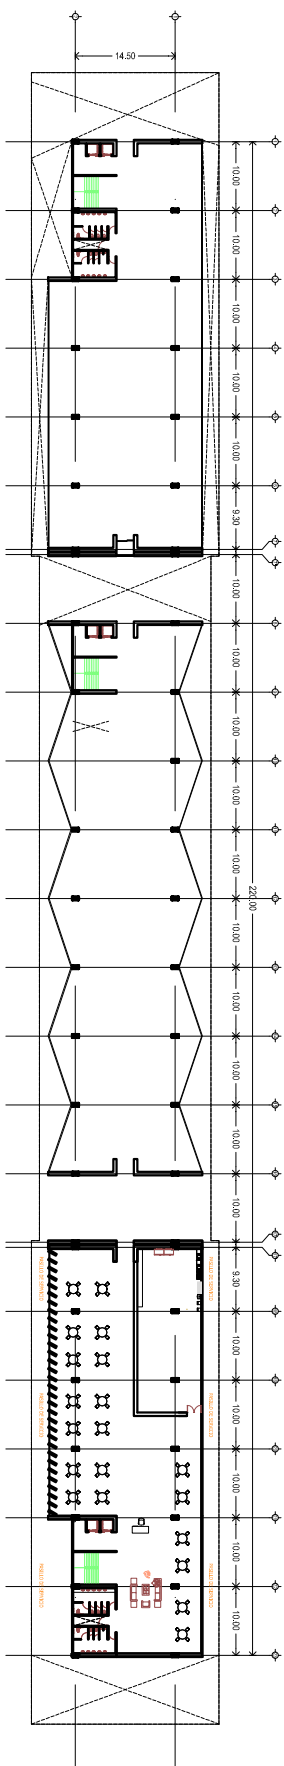

TERCER NIVEL

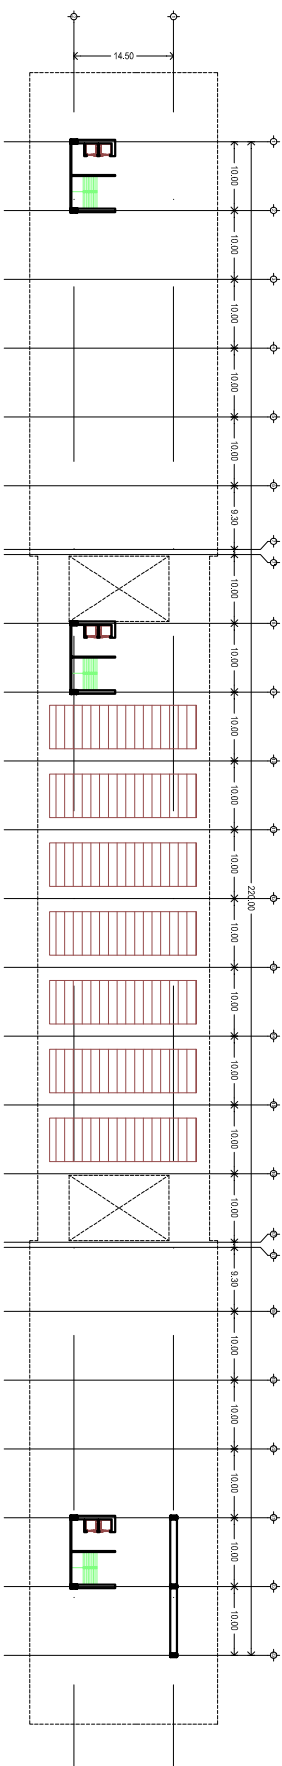

AZOTEA

DETAILS

--	--

REALIZÓ: Ing. José Luis Sánchez Galarza

REVISÓ: **Ing. Miguel Tapia Velasco**

PROYECTO:
Diseño de las instalaciones para el suministro y evacuación de agua, sistema de seguridad contra incendio y de aprovechamiento de gas lp para la zona de comida rápida de una plaza comercial

Avenida Insurgentes Norte, esquinla con la Avenida Ricardo Flores Magón en la delegación Cuauhtémoc, Distrito Federal

CONTENIDO:
PLANTAS ARQUITECTÓNICAS DE LOS NIVELES DEL EDIFICIO

ESCALA: 1:500	FECHA: Abr 2013	CLAVE DE PLANO: ARQUITECTÓNICO
------------------	--------------------	-----------------------------------