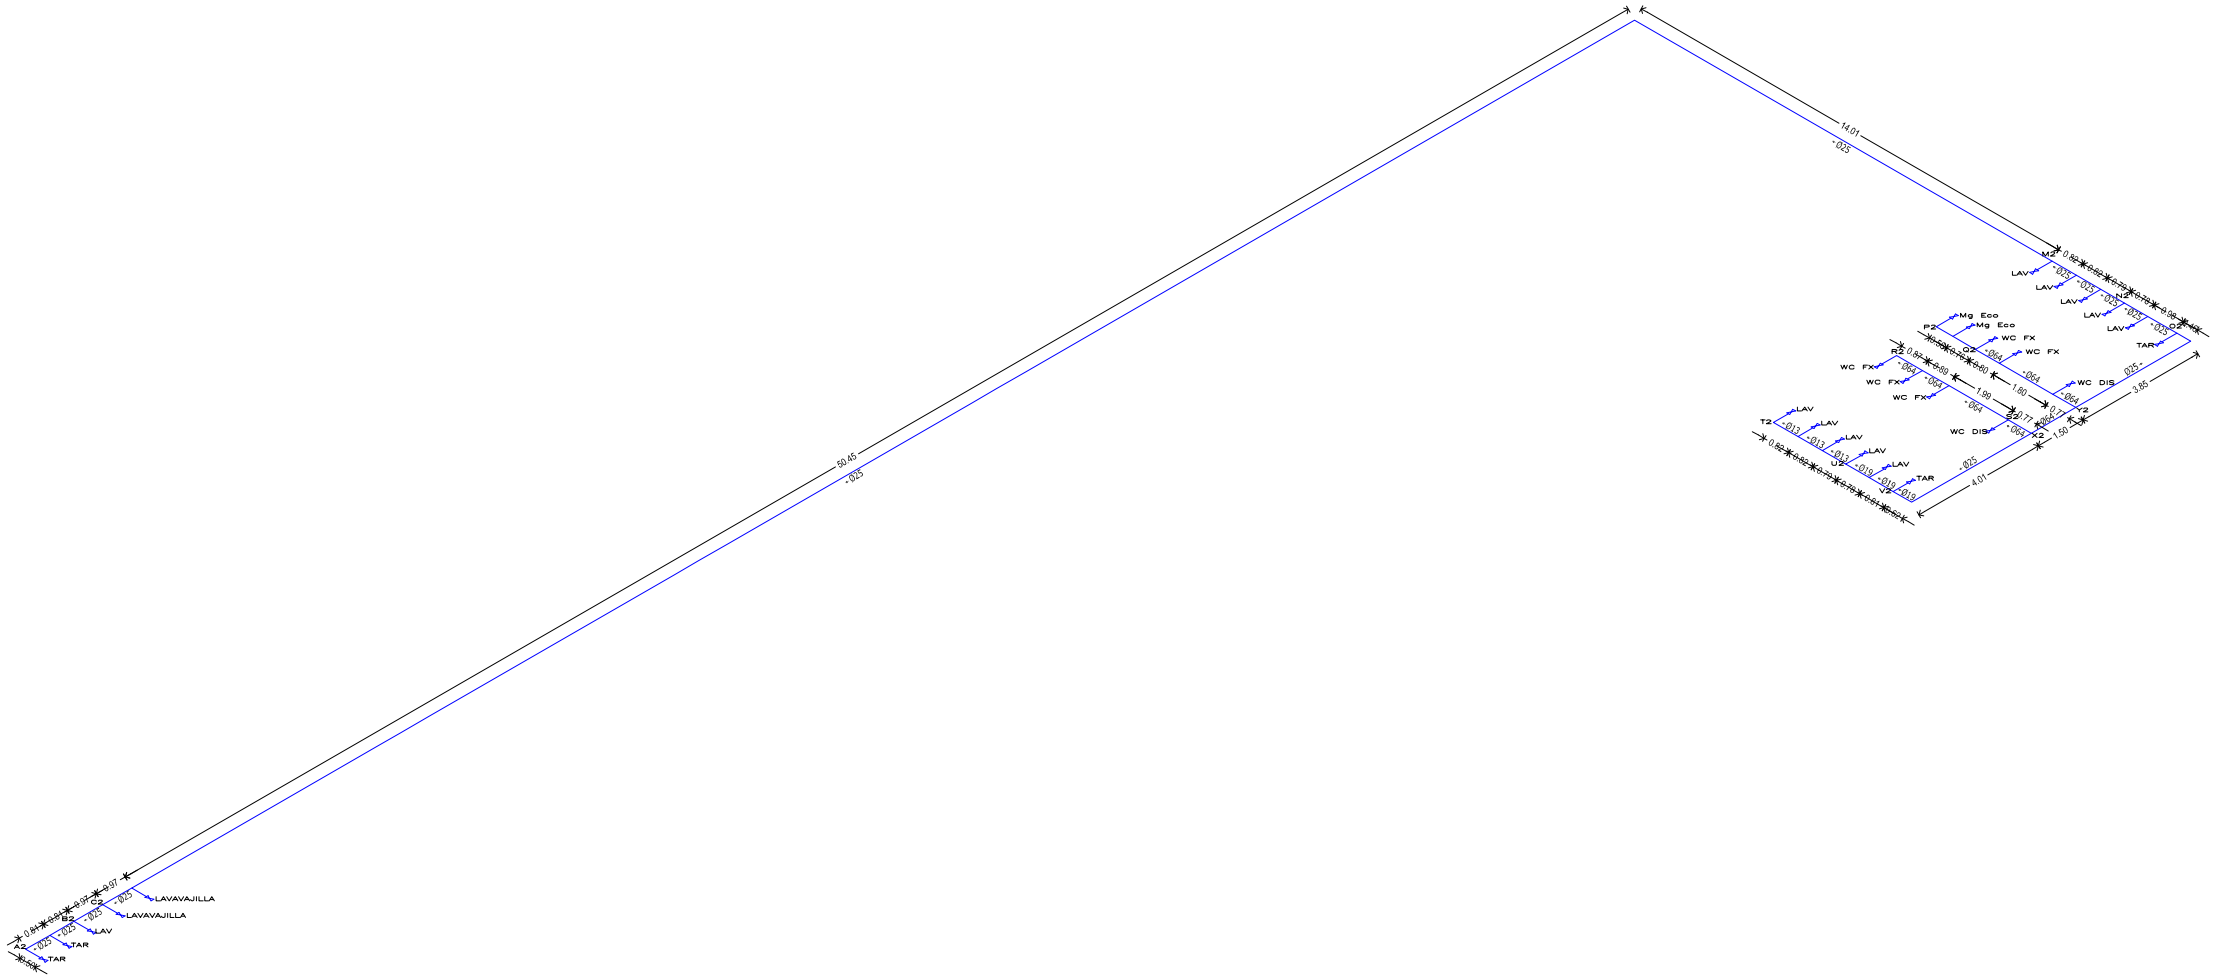

PLANTA ESQUEMATICA DE LOCALIZACIÓN CONJUNTO

ESCALA GRÁFICA

* Acotaciones en metros; elevaciones y niveles en metros.
* Todas las cotas rigen al dibujo.
* El norte considerado es el astronómico.

NOTAS:

SIMBOLOGÍA

- Tubería de agua fría
- Codo de 90°
- Tee de paso recto
- Reducción de diámetro
- Ampliación de diámetro
- Pichancha
- Válvula de retención
- Válvula de compuerta
- Calentador de agua

DETALLES

X2 DETALLE

Y2 DETALLE

REALIZÓ: Ing. José Luis Sánchez Galarza

REVISÓ: Ing. Miguel Tapia Velasco

PROYECTO:
Diseño de las instalaciones para el suministro y evacuación de agua, sistema de seguridad contra incendio y de aprovechamiento de gas lp para la zona de comida rápida de una plaza comercial

UBICACIÓN:
Avenida Insurgentes Norte, esquina con la Avenida Ricardo Flores Magón en la delegación Cuauhtémoc, Distrito Federal

CONTENIDO:
ISOMÉTRICO DE LA PLANTA TIPO 2 DEL DISEÑO DE AGUA FRÍA

ESCALA:	FECHA:	CLAVE DE PLANO:
1:100	Abril 2013	DETALLE PLATA TIPO 2 AGUA FRÍA