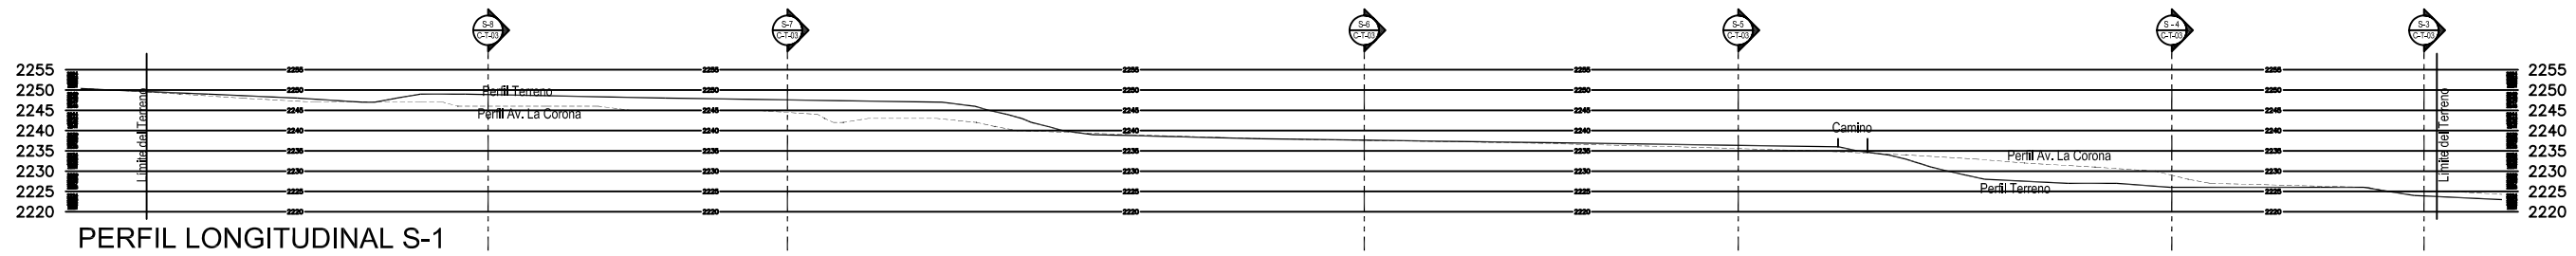

PERFIL LONGITUDINAL S-1

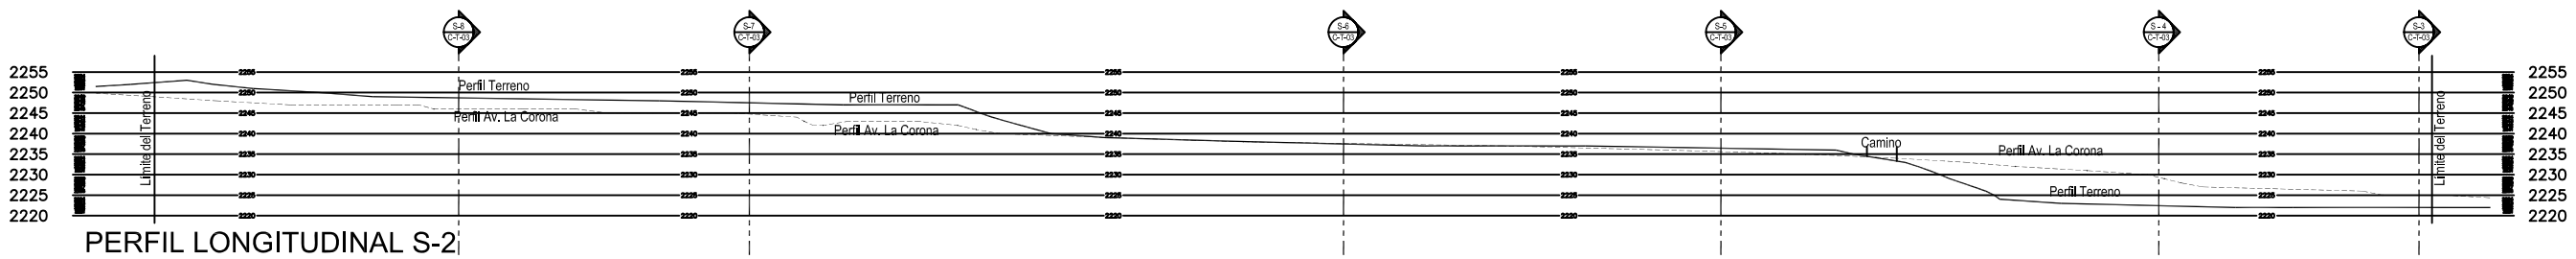

PERFIL LONGITUDINAL S-2

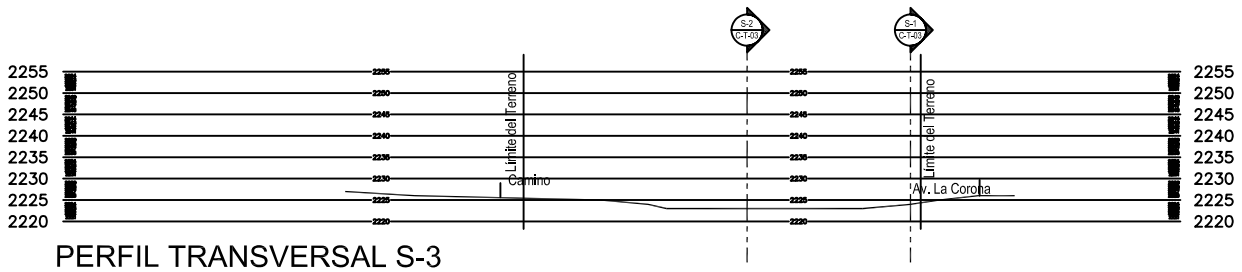

PERFIL TRANSVERSAL S-3

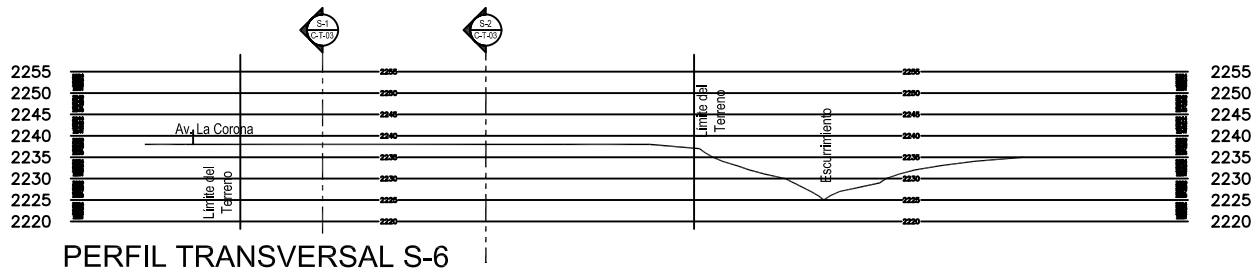

PERFIL TRANSVERSAL S-6

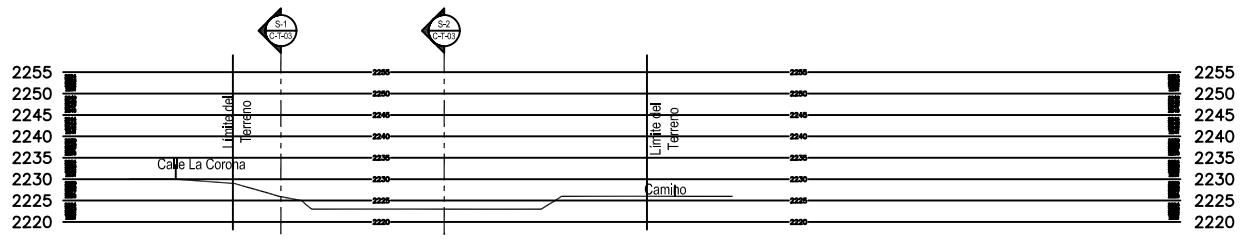

PERFIL TRANSVERSAL S-4

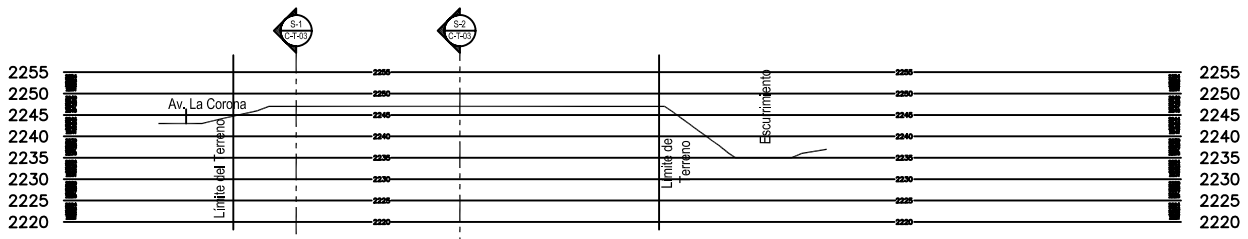

PERFIL TRANSVERSAL S-7

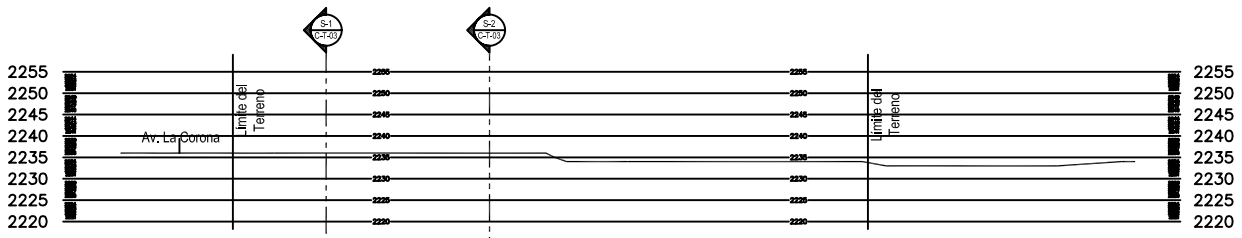

PERFIL TRANSVERSAL S-5

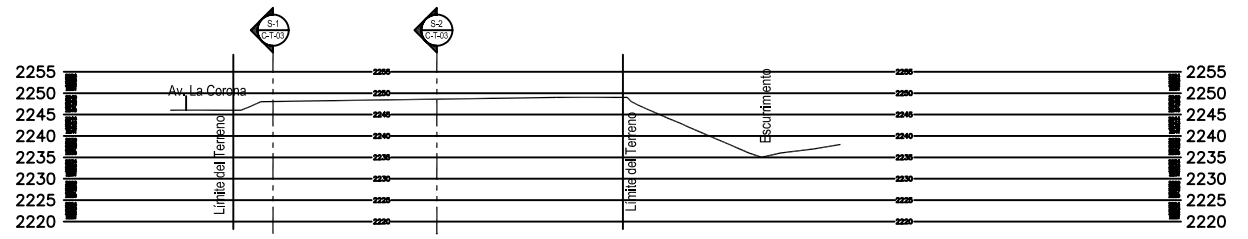

PERFIL TRANSVERSAL S-8

UNIVERSIDAD NACIONAL AUTONOMA DE MÉXICO

TESIS PROFESIONAL

PROYECTO: Plantel Cuautepec de la UACM		
PLANO: CONJUNTO – Levantamiento Topográfico, Perfiles		
UBICACIÓN: Av. La Corona sin número, Colonia Loma de la Palma, C.P. 07160		
DELEGACIÓN: Gustavo A. Madero		DIRECTOR DE TESIS: ING. OSCAR E. MARTÍNEZ JURADO
FECHA: Junio 2006	TIPO DE OBRA: NUEVA	DIBUJÓ: O.D.F.
ESCALA: 1:1700	ACOTACIONES: EN METROS	REVISÓ: O.D.F.
ARCHIVO: C-7-08.DWG		APROBÓ: O.D.F.
ESCALA GRAFICA 1:1700 (0.00, 5.00, 10.00, 20.00, 20.00 metros)		ORIENTACIÓN: NORTE
		PLANO No. 2
		MODIFICACION No. 01