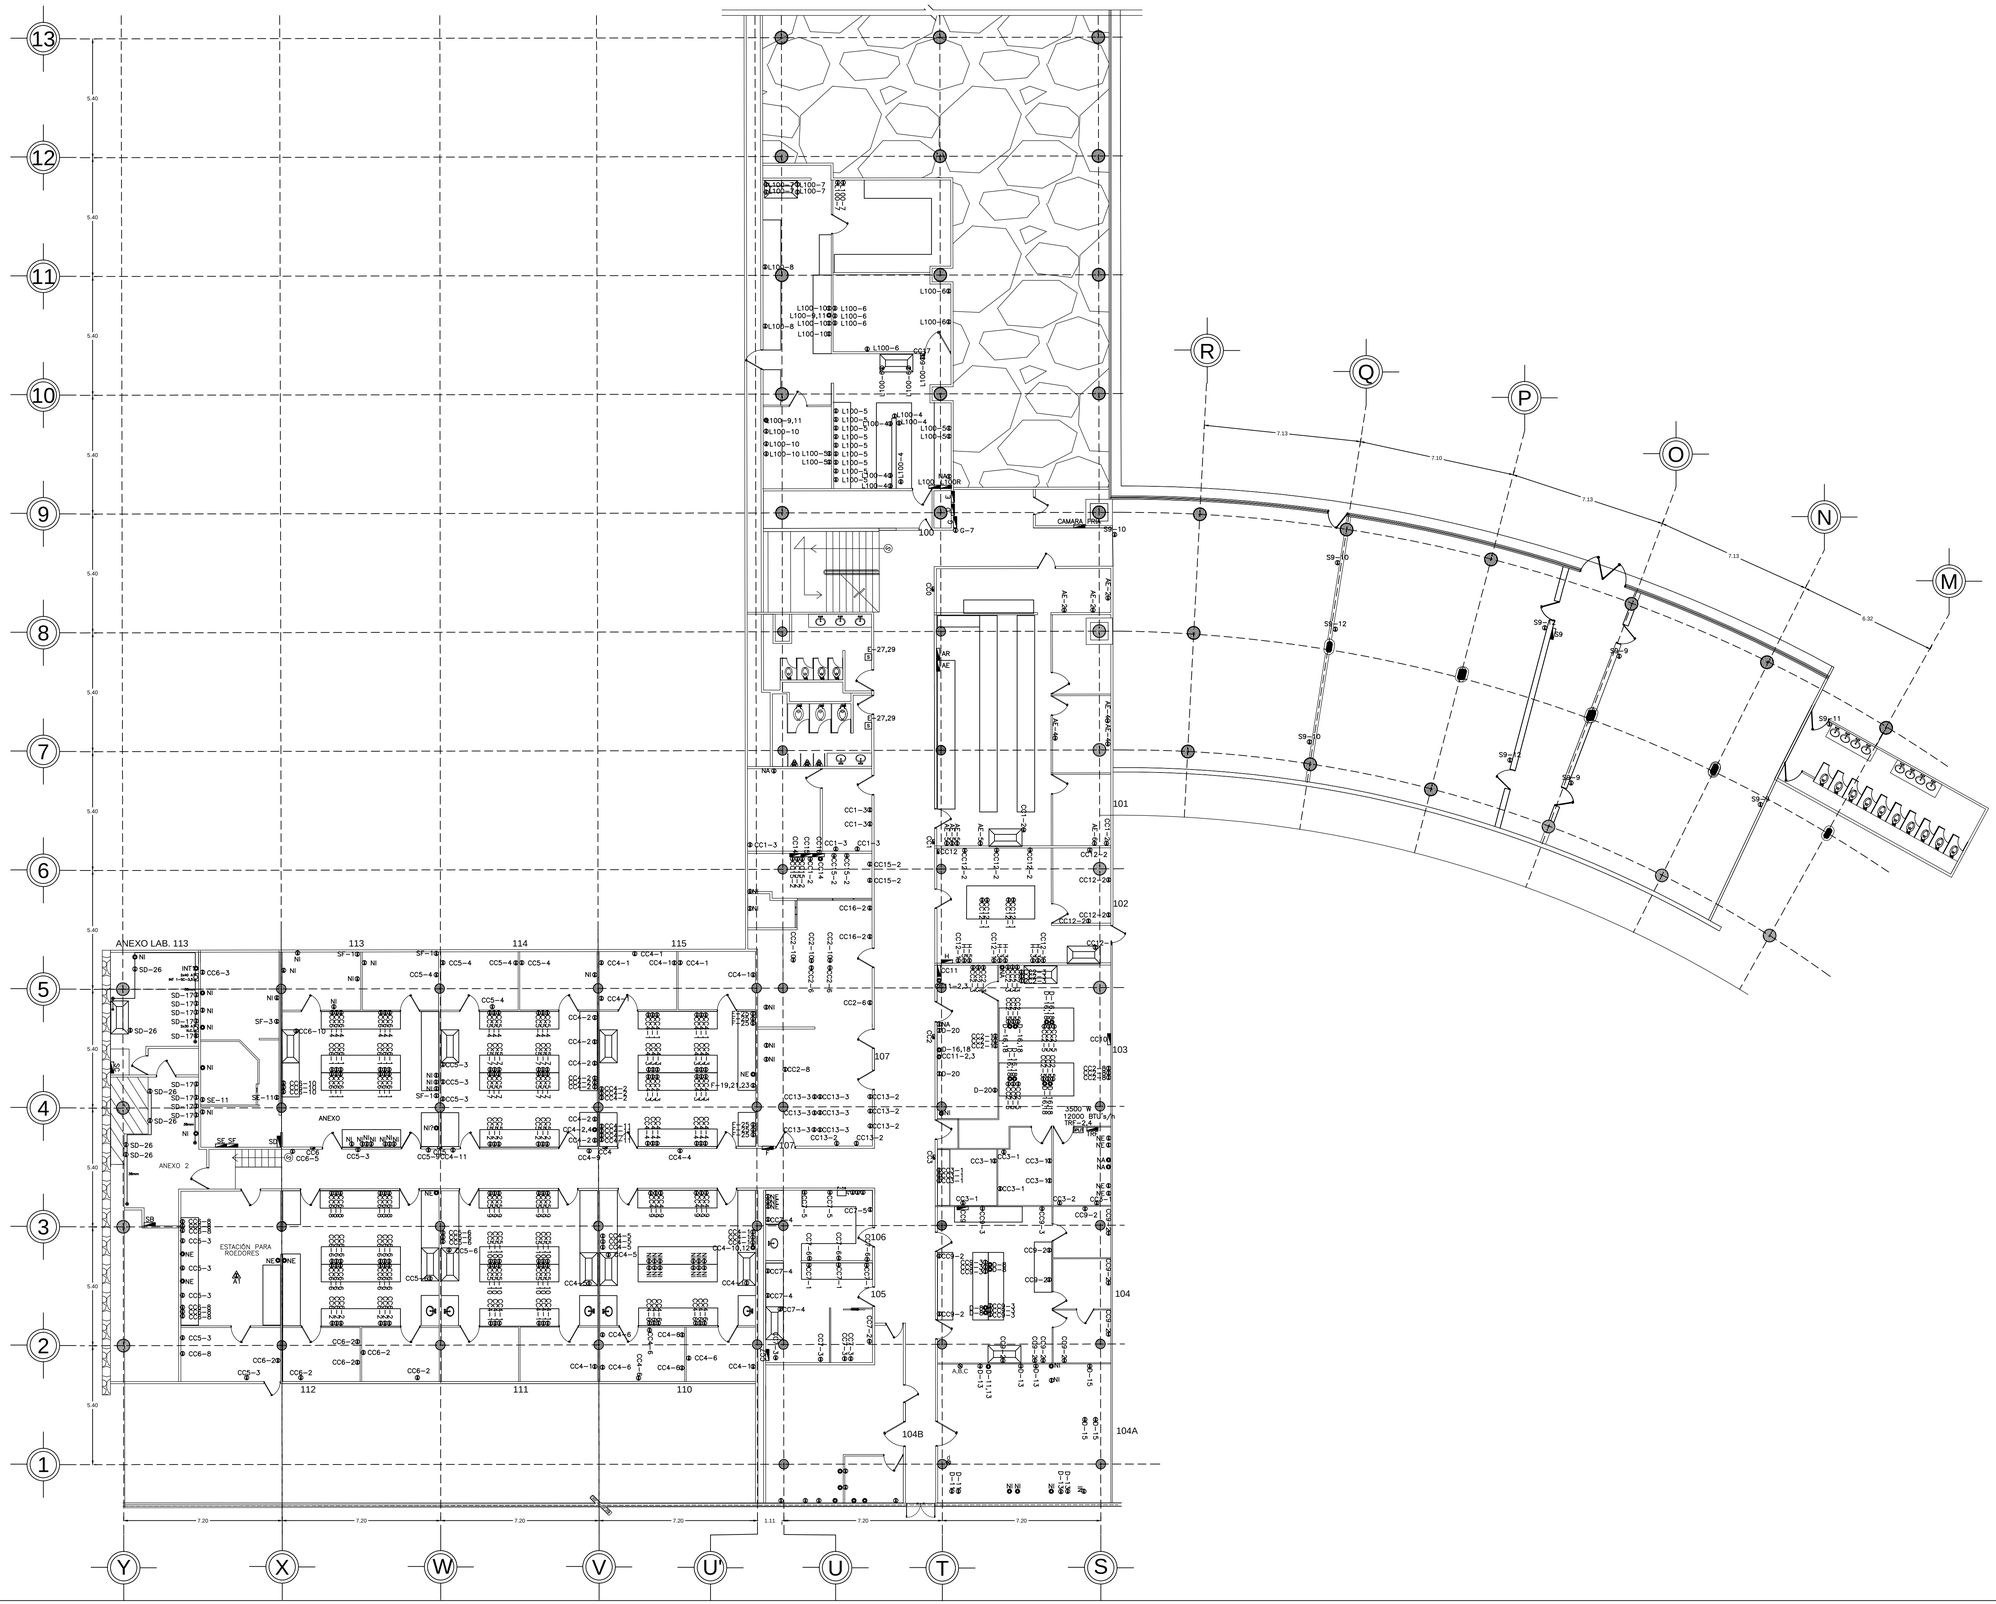

SIMBOLOGÍA

SD	SD, TABLERO ELÉCTRICO DE ALUMBRADO Y/O CONTACTOS TENSIÓN NORMAL 220/127V, 60 Hz, 30 POLOS, 225 A, 3F-4H, INTERRUPTOR GENERAL, 4H-1/0AWG, TIERRA FÍSICA 1x6AWG, SIN BARRA DE TIERRAS, MCA. SQUARE D, NQOD43L225CU
SF	SF, TABLERO ELÉCTRICO DE ALUMBRADO Y/O CONTACTOS REGULADO, 60 Hz, 12 POLOS, 100 A, 3F-4H, ZAPATAS PRINCIPALES 4H-6AWG, TIERRA AISLADA 1H-8AWG, CON BARRA DE TIERRAS, MCA. SQUARE D, CAT QOC1B/3
SE	SE, TABLERO ELÉCTRICO DE ALUMBRADO Y/O CONTACTOS TENSIÓN NORMAL 220/127V, 60 Hz, 30 POLOS, 100 A, 3F-4H, ZAPATAS PRINCIPALES 4H-2AWG, TIERRA AISLADA, TIERRA FÍSICA 1x6AWG, SIN BARRA DE TIERRAS MCA. SQUARE D, SIN DATOS.
G	G, TABLERO ELÉCTRICO DE ALUMBRADO Y/O CONTACTOS TENSIÓN NORMAL 220/127V, 60 Hz, 20 POLOS, 50 A, 3F-4H, ZAPATAS PRINCIPALES 4H-6AWG, SIN TIERRA AISLADA, SIN TIERRA FÍSICA, SIN BARRA DE TIERRAS MCA. SQUARE D, NQO1A4B.
D	TABLERO D ELÉCTRICO DE ALUMBRADO Y/O CONTACTOS TENSIÓN NORMAL 220/127V, 60 Hz, 20 POLOS, 50 A, 3F-4H, ZAPATAS PRINCIPALES 4H-6AWG, SIN TIERRA AISLADA, SIN TIERRA FÍSICA, SIN BARRA DE TIERRAS MCA. SQUARE D, SIN DATOS.
E	E, TABLERO ELÉCTRICO DE ALUMBRADO Y/O CONTACTOS TENSIÓN NORMAL 220/127V, 60 Hz, 42 POLOS, 225 A, 3F-4H,INTERRUPTOR PRINCIPAL 3X225 A, 4H-2/0AWG, SIN TIERRA AISLADA, SIN TIERRA FÍSICA, SIN BARRA DE TIERRAS MCA. SQUARE D, NOO-424 4B.
Camara_Fria	CAMARA FRIA, TABLERO ELÉCTRICO DE ALUMBRADO Y/O CONTACTOS TENSIÓN NORMAL 220/127V, 60 Hz, 20 POLOS, 100 A, 3F-4H, ZAPATAS PRINCIPALES, 4H-6AWG, SIN TIERRA AISLADA, CON TIERRA FÍSICA (tubería-1)AWG, SIN BARRA DE TIERRAS MCA. SQUARE D, NOO-144-L.
L100	L100, TABLERO ELÉCTRICO DE ALUMBRADO Y/O CONTACTOS TENSIÓN NORMAL 220/127V, 60 Hz, 20 POLOS, 100 A, 3F-4H, INTERRUPTOR PRINCIPAL 2X100A, 4H-6AWG, SIN TIERRA AISLADA, CON TIERRA FÍSICA (1Hd-10AWG), CON BARRA DE TIERRAS MCA. SQUARE D, QOC10US.
H	H, TABLERO ELÉCTRICO DE ALUMBRADO Y/O CONTACTOS TENSIÓN NORMAL 220/127V, 60 Hz, 20 POLOS, 100 A, 3F-4H, INTERRUPTOR PRINCIPAL 3X80A, 4H-6AWG, CON TIERRA AISLADA (1H-10AWG), CON TIERRA FÍSICA (1Hd-10AWG), CON BARRA DE TIERRAS MCA. SQUARE D, QOC10US.
SA	SA, TABLERO ELÉCTRICO DE ALUMBRADO Y/O CONTACTOSTENSIÓN NORMAL 220/127V, 60 Hz, 24 POLOS, 100 A, 3F-4H, INTERRUPTOR PRINCIPAL 3X100A, 4H-6AWG, SIN TIERRA AISLADA, SIN TIERRA FÍSICA, SIN BARRA DE TIERRAS MCA. SQUARE D, NQO24A4B.
TRF	TRF, TABLERO ELECTRICO DE ALUMBRADO Y/O CONTACTOS TENSIÓN NORMAL 220/127 V, 60 HZ, 24 POLOS, 100 A, 3F-4H 6 AWG, INTERRUPTOR PRINCIPAL 3X50 A, TIERRA AISLADA 12 AWG, SIN TIERRA FÍSICA, CON BARRA DE TIERRAS MCA. SQUARE D, NOC24US.
AR	AR, TABLERO.
AE	AE, TABLERO ELECTRICO DE ALUMBRADO Y/O CONTACTOS TENSIÓN NORMAL 220/127 V, 60 HZ, 30 POLOS, 100 A, 3F-4H- 8 AWG, INTERRUPTOR PRINCIPAL 3X100 A, TIERRA AISLADA 4 AWG, SIN TIERRA FÍSICA, CON BARRA DE TIERRAS MCA. SQUARE D, NQO04A8L225CU.
F	F, TABLERO ELÉCTRICO DE ALUMBRADO Y/O CONTACTOS TENSIÓN NORMAL 220/127V, 60 Hz, 30 POLOS, 100 A, 3F-4H, ZAPATAS PRINCIPALES 3X100A, 3H-4AWG, SIN TIERRA AISLADA, SIN TIERRA FÍSICA, SIN BARRA DE TIERRAS MCA. SQUARE D, NQO24A4B.
CCO	CENTRO DE CARGA (CCO) TENSIÓN NORMAL 220/127V, 60 Hz, 12 POLOS, 7 A, 3F-3H, ZAPATAS PRINCIPALES 3H-6AWG, SIN TIERRA FÍSICA, BRA BARRA DE TIERRAS, SIN NEUTRO, MCA. SQUARE D, SIN DATOS
CC1	CENTRO DE CARGA (CC1) TENSIÓN NORMAL 220/127V, 60 Hz, 4 POLOS, 7 A, 2F-2H, ZAPATAS PRINCIPALES 2H-8AWG, SIN TIERRA FÍSICA, SIN BARRA DE TIERRAS, SIN NEUTRO, MCA. SQUARE D, SIN DATOS
CC2	CENTRO DE CARGA (CC2) TENSIÓN NORMAL 220/127V, 60 Hz, 12 POLOS, 7 A, 3F-4H, ZAPATAS PRINCIPALES 3H-8AWG, SIN TIERRA FÍSICA, SIN BARRA DE TIERRAS, NEUTRO 1H-8AWG, MCA. SQUARE D, SIN DATOS
CC3	CENTRO DE CARGA (CC3) TENSIÓN NORMAL 220/127V, 60 Hz, 2 POLOS, 7 A, 2F-2H, ZAPATAS PRINCIPALES 2H-8AWG, SIN TIERRA FÍSICA, SIN BARRA DE TIERRAS, SIN NEUTRO, MCA. SQUARE D, SIN DATOS
CC4	CENTRO DE CARGA (CC4) TENSIÓN NORMAL 220/127V, 60 Hz, 12 POLOS, 7 A, 3F-4H, ZAPATAS PRINCIPALES 3H-8AWG, SIN TIERRA FÍSICA, SIN BARRA DE TIERRAS, NEUTRO 1H-12 AWG, MCA. SQUARE D, SIN DATOS
CC5	CENTRO DE CARGA (CC5) TENSIÓN NORMAL 220/127V, 60 Hz, 12 POLOS, 7 A, 3F-3H, ZAPATAS PRINCIPALES 3H-8AWG, SIN TIERRA FÍSICA, SIN BARRA DE TIERRAS, SIN NEUTRO, MCA. SQUARE D, SIN DATOS
CC6	CENTRO DE CARGA (CC6) TENSIÓN NORMAL 220/127V, 60 Hz, 12 POLOS, 7 A, 3F-3H, ZAPATAS PRINCIPALES 4H-8AWG, SIN TIERRA FÍSICA, SIN BARRA DE TIERRAS, SIN NEUTRO, MCA. SQUARE D, SIN DATOS
CC7	CENTRO DE CARGA (CC7) TENSIÓN NORMAL 240/120V, 60 Hz, 4 POLOS, 100 A, 1F-2H, ZAPATAS PRINCIPALES 2H-10AWG, SIN TIERRA FÍSICA, SIN BARRA DE TIERRAS, SIN NEUTRO, MCA. SQUARE D, QO0-16L100
CC8	CENTRO DE CARGA (CC8) TENSIÓN NORMAL 220/127V, 60 Hz, 4 POLOS, 40 A, 1F-3H, ZAPATAS PRINCIPALES 3H-10AWG, SIN TIERRA FÍSICA, CON BARRA DE TIERRAS, SIN NEUTRO, MCA. SQUARE D, QOO
CC10	CENTRO DE CARGA (CC10) TENSIÓN NORMAL 220/127V, 60 Hz, 4 POLOS, 40 A, 1F-1H, ZAPATAS PRINCIPALES 1H-12AWG, SIN TIERRA FÍSICA,TIERRA AISLADA 12 AWG, SIN BARRA DE TIERRAS. SIN NEUTRO, MCA. SQUARE D, SIN QOO
CC11	CENTRO DE CARGA (CC11) TENSIÓN NORMAL 220/127V, 60 Hz, 4 POLOS, 50 A, 2F-2H, ZAPATAS PRINCIPALES 2H-10AWG, SIN TIERRA FÍSICA, SIN BARRA DE TIERRAS, SIN NEUTRO, MCA. SQUARE D, QOO
CC12	CENTRO DE CARGA (CC12), DE DOS POLOS, SQUARE D,SIN DATOS
CC14	CENTRO DE CARGA (CC14), ES DE UN POLO, SIN DATOS
CC15	CENTRO DE CARGA (CC15), ES DE UN POLO, SIN DATOS
CC16	CENTRO DE CARGA (CC16), ES DE UN POLO,SIN DATOS

- CONTACTO TENSIÓN NORMAL 127V
- CONTACTO BIFASICO TENSIÓN NORMAL 127V POTENCIA 500 W
- INTERRUPTOR TERMOMAGNETICO, CAPACIDAD 2X 40 A
- APAGADOR
- RECEPTACULO MONOFASICO DUPLEX TECHO
- SECADOR DE MANOS, 1.836 W, 127 V, 60Hz
- MINISPLIT, CARACTERÍSTICAS INDICADAS

NOTA:

NI: NO IDENTIFICADO
NA: NO ACCESIBLE
NE: NO ENERGIZADO

Ing. Augusto Sánchez Cifuentes
RESPONSABLE DEL PROYECTO, DE ACUERDO CON OBRA(S), F.I.

Fecha

Mtra. Patricia Ingrid Sedillo de la Vara
SECRETARIO ADMINISTRATIVO

Fecha

UNAM
DEPENDENCIA: FACULTAD DE QUÍMICA, EDIFICIOS DE POSGRADO
PROYECTO: LEVANTAMIENTO DE LA INSTALACIÓN ELÉCTRICA
UBICACIÓN: CIRCUITO INTERIOR, CIUDAD UNIVERSITARIA
DESCRIPCIÓN: POSGRADO DE QUÍMICA
ESTADO:
CONTENIDO: CONTACTOS
02 / 15
IEC-02
ESCALA: S/E
ACOTADO: MEDIDA
FECHA: NOVIEMBRE 2015
PLANO: 1/125
UNIDAD: METROS

DEC. AVS. DE CUOTAS (POSGRADO) DEL DECO. PALACIO CHINO(A) MTRO. ANA CARLOS FUENTES CERDA(A) MTRO. ANDRÉS ALBERTO SOLÍS TALAVERA(A) SECRETARIO GENERAL DE ADMINISTRACIÓN ESCOLAR DE LA UNAM(A) MTRO. JOSÉ ANTONIO ALCÁNTARA(A) SECRETARIO ADMINISTRATIVO DE LA FACULTAD DE QUÍMICA(A) MTRO. JOSÉ ANTONIO SÁNCHEZ CIFUENTES(A) RESPONSABLE DEL PROYECTO, DE ACUERDO CON OBRA(S), F.I.