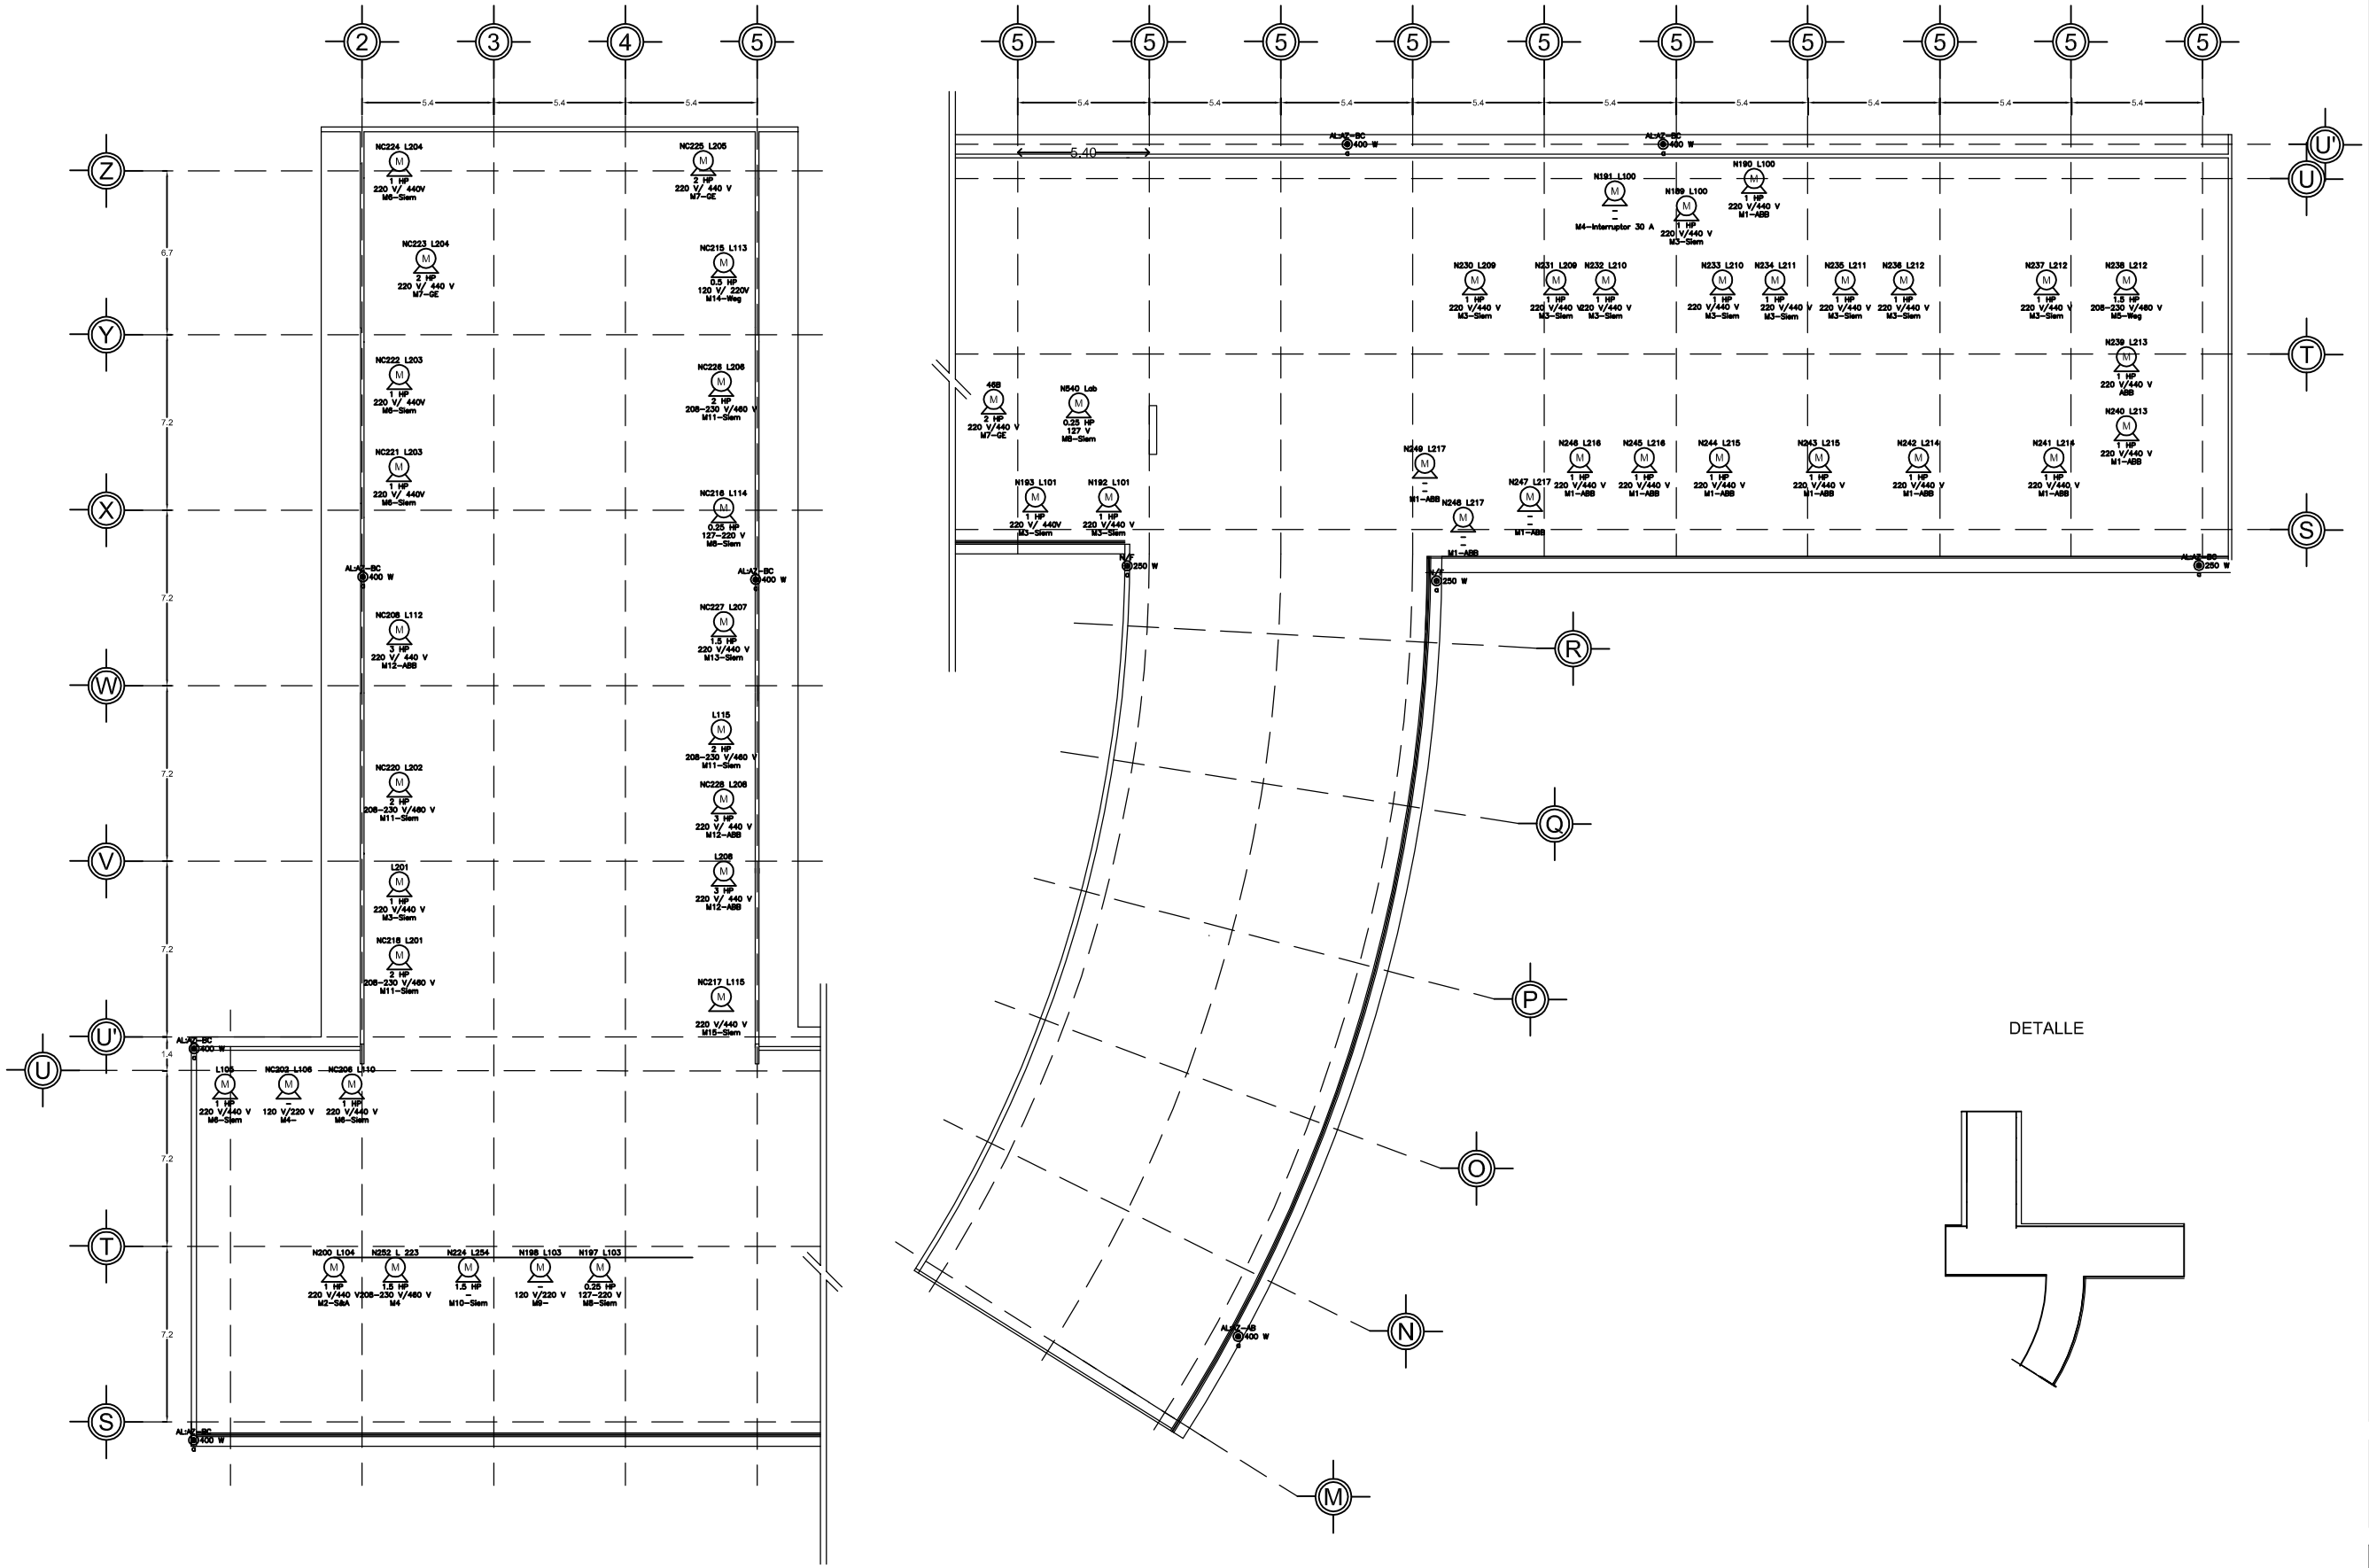

DETALLE

DESCRIPCIÓN

1.	M1-ABB	MOTOR MCA ABB, 3Φ, 1.5 HP, 220/440 V, 5/2.5 A, 60 Hz, 1705 RPM.
2.	M2-S&A	MOTOR MCA S&P, TIPO CM-30, 60 Hz.
3.	M3-SIEM	MOTOR MCA SIEMENS, 3Φ, TIPO 1RA 3056 1K31, 1 HP, 220/440 V, 4.4/2.2 A, 60 Hz.
4.	M4-	MOTOR SIN DATOS CON INTERRUPTOR DE SEGURIDAD DE 30 A.
5.	M5-WEG	MOTOR MCA WEG, 3Φ, 1.5 HP, 208-230/460 V, 5.23-4.75/2.38 A, 60 Hz.
6.	M6-SIEM	MOTOR MCA SIEMENS, 3Φ, TIPO 1RA3056-4YK31, 1 HP, 220/440 V, 1.5/2.1 A, 60 Hz.
7.	M7-GE	MOTOR MCA GE, MOD 18KT204GB, 3Φ, 2 HP, 220/440 V, 6.8/3.4 A, 60 Hz, 1725 RPM.
8.	M8-SIEM	MOTOR MCA SIEMENS, TIPO 1RF3052-4YC31, 1Φ, 0.25 HP, 127-220 V, 15.6-6.6 A, 60 Hz, 1760 RPM.
9.	M9-	MOTOR 1Φ, 120/220 V, 14.2/6.83 A.
10.	M10-SIEM	MOTOR MCA SIEMENS, 1Φ, 1.5 HP.
11.	M11-SIEM	MOTOR MCA SIEMENS, TIPO GP10, 2 HP, 208-230/460 V, 6-5.8/2.9 A.
12.	M12-ABB	MOTOR MCA ABB, 3Φ, 3 HP, 220/440 V, 9.2/4.6 A, 60 Hz, 1720 RPM.
13.	M13-SIEM	MOTOR MCA SIEMENS, 3Φ, 1.5 HP, 220/440 V, 1.1/2.2 A, 60 Hz,1740 RPM.
14.	M14-WEG	MOTOR MCA WEG, TIPO MSL14 , 1Φ, 0.5 HP, 127/220 V, 8.5/4 A.
15.	M15-SIEM	MOTOR MCA SIEMENS, 3Φ, TIPO 1AR90564YK31, 220/440V, 3.2/1.6 A.
16.		LÁMPARA DE ADITIVOS METÁLICOS, MCA PHILIPS, 250 W.
17.		LÁMPARA DE ADITIVOS METÁLICOS, MCA PHILIPS, 400 W.
18.		LÁMPARA DE VAPOR DE SODIO ALTA PRESIÓN, 250 W, 220 V, 1.39 A, 60 Hz.

N/F: NO FUNCIONA

Ing. Augusto Sánchez Cifuentes
RESPONSABLE DE PROYECTOS DE OBRAS DE DISEÑO, P.I.

Nombre

Fecha

Mtro. Adolfo Ángeles Castillo de la Cruz
SECRETARIO ADMINISTRATIVO

Nombre

Fecha

UNAM

SECRETARÍA ADMINISTRATIVA
DIRECCIÓN GENERAL DE OBRAS Y CONSERVACIÓN

DEPENDENCIA: FACULTAD DE QUÍMICA, EDIFICIO DE POSGRADO
PROYECTO: LEVANTAMIENTO DE LA INSTALACIÓN ELÉCTRICA
UBICACIÓN: CIRCUITO INTERIOR, CIUDAD UNIVERSITARIA.
ESCALA: AZOTEA
CONTENIDO: MOTORES Y EXTRACTORES EN AZOTEA
Escala: 1:125
Hoja: 10 de 17
Clave: IEAZ-10
Fecha: DICIEMBRE-2013

Mtro. Luis M. Ramírez Fonseca
DIRECTOR GENERAL DE OBRAS Y CONSERVACIÓN

Ing. Luis Felipe Ramírez Ochoa
DIRECTOR DE CONSERVACIÓN

Mtro. Luis Carlos Ramírez Ochoa
SUBDIRECTOR DE CONSERVACIÓN

Mtro. Jorge Antonio Arcaute Salas
SUBDIRECTOR DE PROYECTOS