




PERFIL LONGITUDINAL S-9 (S-2 ORIGINAL)

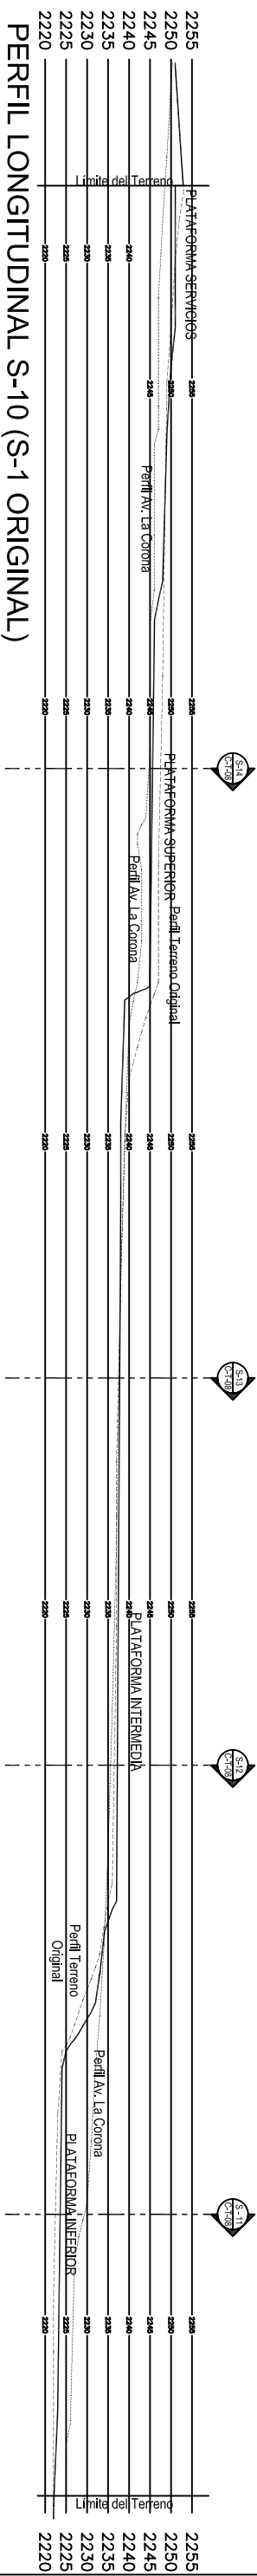


PERFIL LONGITUDINAL S-10 (S-1 ORIGINAL)

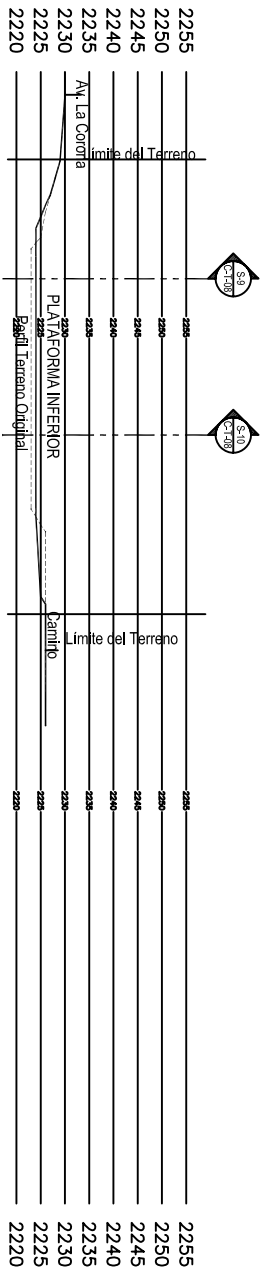

PERFIL TRANSVERSAL S-11 (S-4 ORIGINAL)

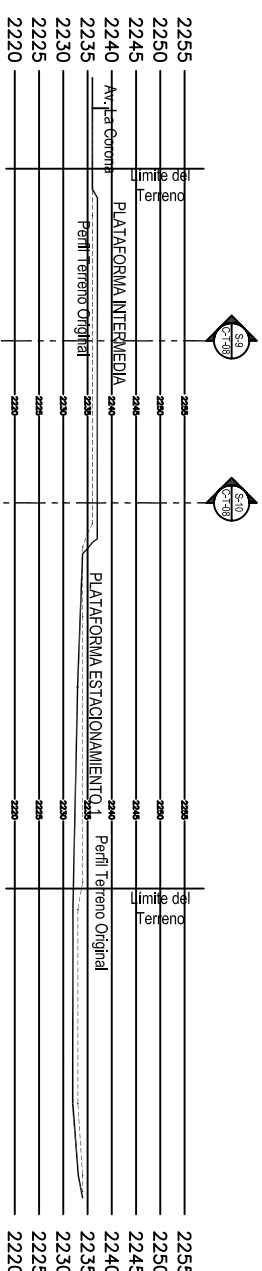


PERFIL TRANSVERSAL S-12(S-5 ORIGINAL)

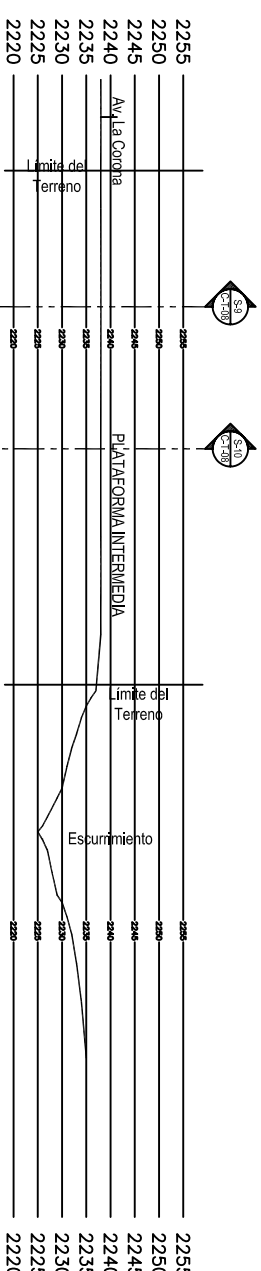

PERFIL TRANSVERSAL S-13 (S-6 ORIGINAL)

PLATAFORMA	NIVEL, PROMEDIO DE DESPLANTE	DIFERENCIA CON PLATAFORMA ANTERIOR
Plataforma Servicios	2,251.50	0.00 metros
Plataforma Superior	2,245.50	-6.00 metros
Plataforma Intermedia	2,237.50	-8.00 metros
Plataforma Estacionamiento 1	2,232.50	-5.00 metros
Plataforma Inferior	2,223.50	-9.00 metros
<hr/> <p>Perfil del Terreno Modificado</p> <p>Perfil del Terreno Original</p> <p>Perfil de la Calle La Corona</p>		

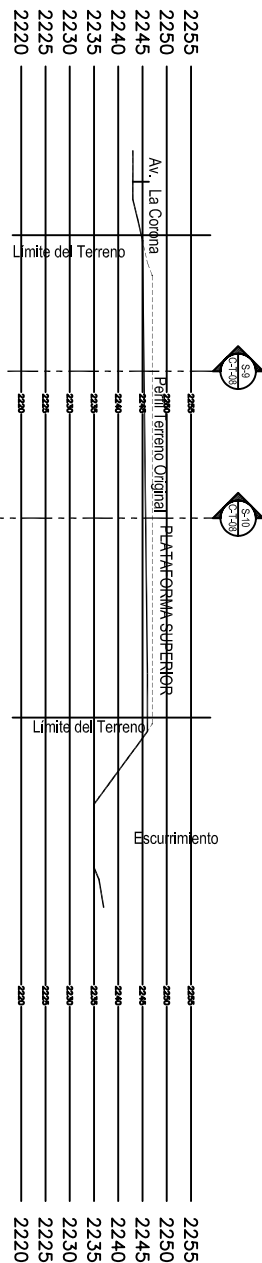

PERFIL TRANSVERSAL S-14 (IS-7 ORIGINAL)

