

PLANTA ESQUEMATICA DE LOCALIZACION

ESCALA GRAFICA

- * Adiciones en metros elevaciones y niveles en metros.
- * Todas las cotas figan al dibujo.
- * El norte considerado es el astronómico.

NOTAS:

SIMBOLOGIA

Tubería de agua fría

Codo de 90°

Tie de paso recto

Reducción de diámetro


Ampliación de diámetro

Plancheta

Válvula de retención

Válvula de compuerta

Calentador de agua

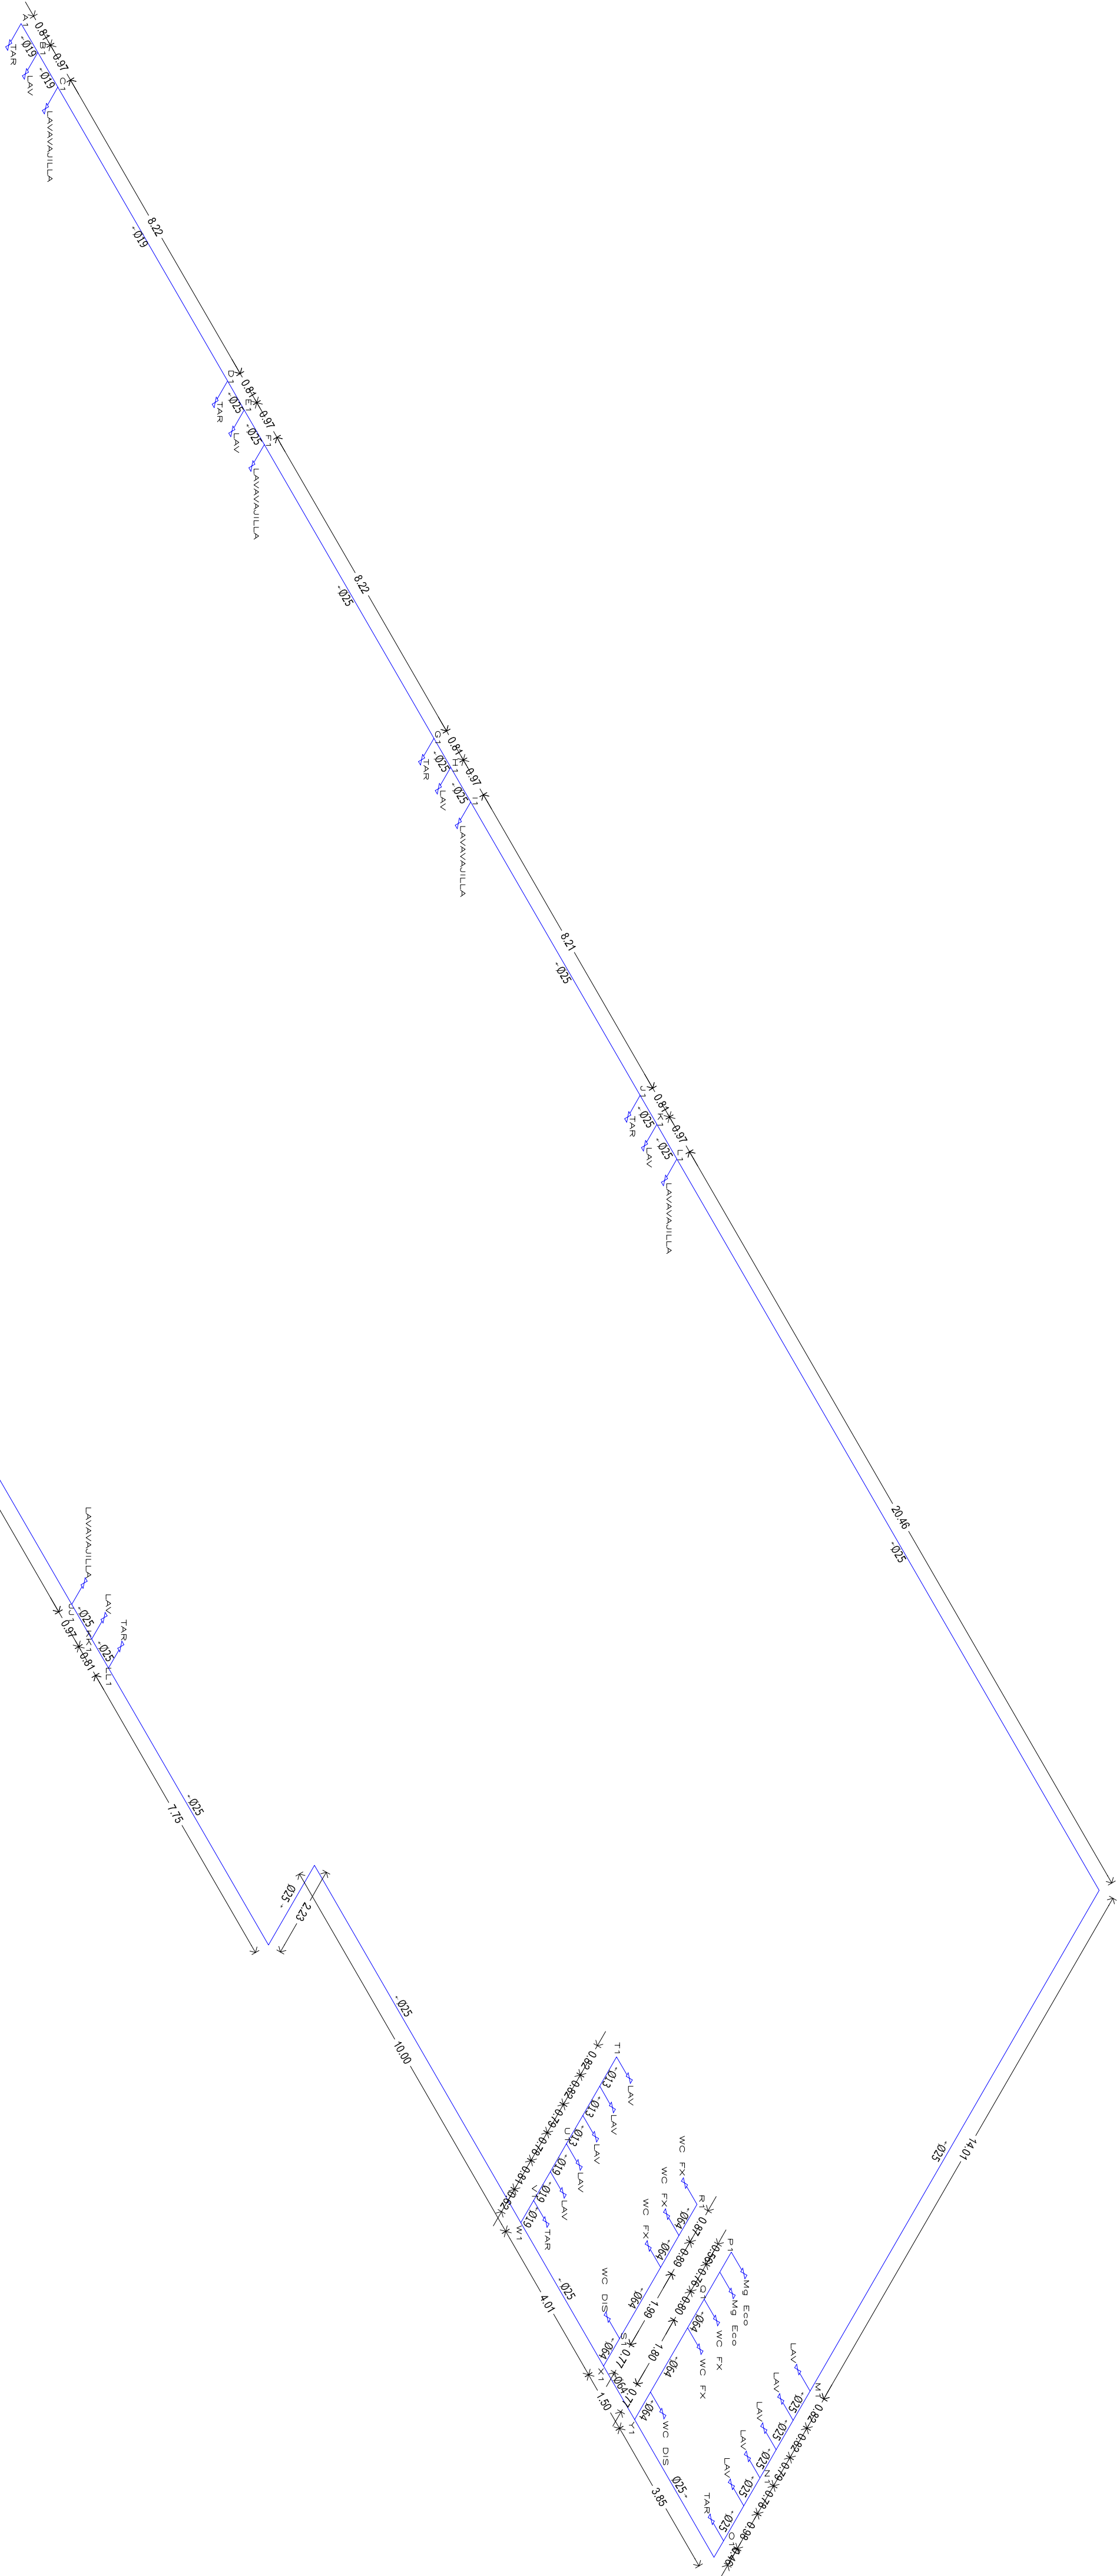

DETALLES

DETALLE

DETALLE

REALIZÓ: Ing. José Luis Sánchez Galarrza

REVISÓ: Ing. Miguel Topa Velasco

PROYECTO: Diseño de las instalaciones para el suministro y evacuación de agua, sistema de seguridad contra incendios y de aprovechamiento de gas lp para la zona de comida rápida de una plaza comercial

UBICACIÓN: Avenida Insurgentes Norte, esquina con la Avenida Ricardo Flores Magón en la delegación Cuauhtémoc, Distrito Federal

CONTENIDO: ISOMÉTRICO DE LA PLANTA TIPO 1 DEL DISEÑO DE AGUA FRÍA

ESCALA:	FECHA:	CLAVE DE PLANO:
1:100	Abril 2013	DETALLE PLATA TIPO 1 AGUA FRÍA